

GMINA GOLINA - WĘGLEW

MIJSCOWY PLAN ZAGOSPODAROWANIA PRZESTRZENNEGO

SKALA 1:1000


ZAŁĄCZNIK NR 1 DO UCHWAŁY NR
RADY MIEJSKIEJ W GOLINIE Z DNIA

/2017
2017 R.


MAPA INFORMACYJNA
Skala 1:1000
Pow. Koniński
Gmina Koniński
Ogłoszenie o zamiarze
zawarcia umowy o
zakupienie nieruchomości

KOPIA
MAPY ZASAD
o ograniczonej treści w zakresie
granic działek ewidencyjnych

nie podlega opłacie
na podstawie art. 8 U
stawy z dnia 18 lipca
(Dz.U. nr 225 p)

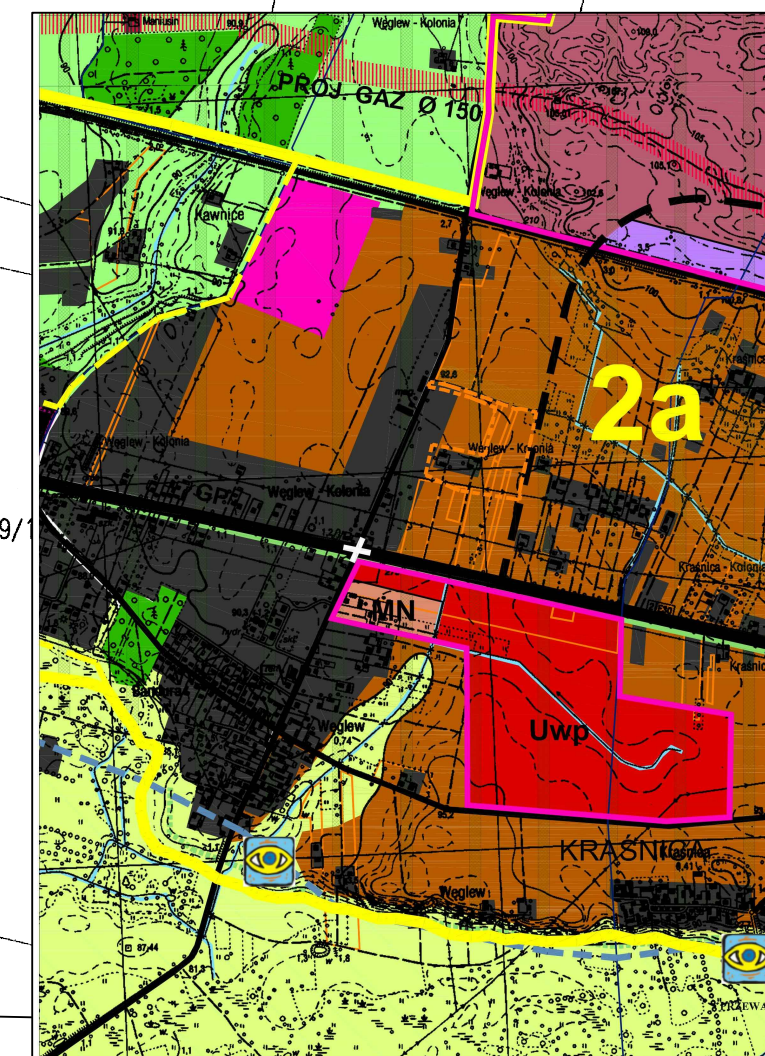

FRAGMENT STUDIUM UWARUNKOWAN I KIERUNKÓW
ZAGOSPODAROWANIA PRZESTRZENNEGO GMINY GOLINA
GRANICA TERENU OBJĘTEGO PLANEM

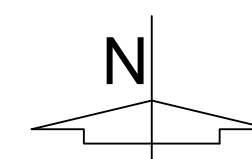

0 100m

OZNACZENIA

	GRANICA OBSZARU OBJĘTEGO PLANEM
	LINIA ROZGRANICZAJĄCA TERENY O RÓŻNYM PRZEZNACZENIU LUB RÓŻNYCH ZASADACH ZAGOSPODAROWANIA
	MAKSYMALNA NIEPRZEKRACZALNA LINIA ZABUDOWY WRAZ Z ODLEGŁOŚCIĄ W METRACH
	TEREN ZABUDOWY MIESZKANIOWEJ JEDNORODZINNEJ
	TEREN ZABUDOWY ZAGRODOWEJ W GOSPODARSTWIE ROLNYM, HODOWLANYM, OGRODNICZYM
	TEREN DRÓG PUBLICZNYCH - DROGA DOJAZDOWA

