


PRZEKRÓJ KONSTRUKCYJNY

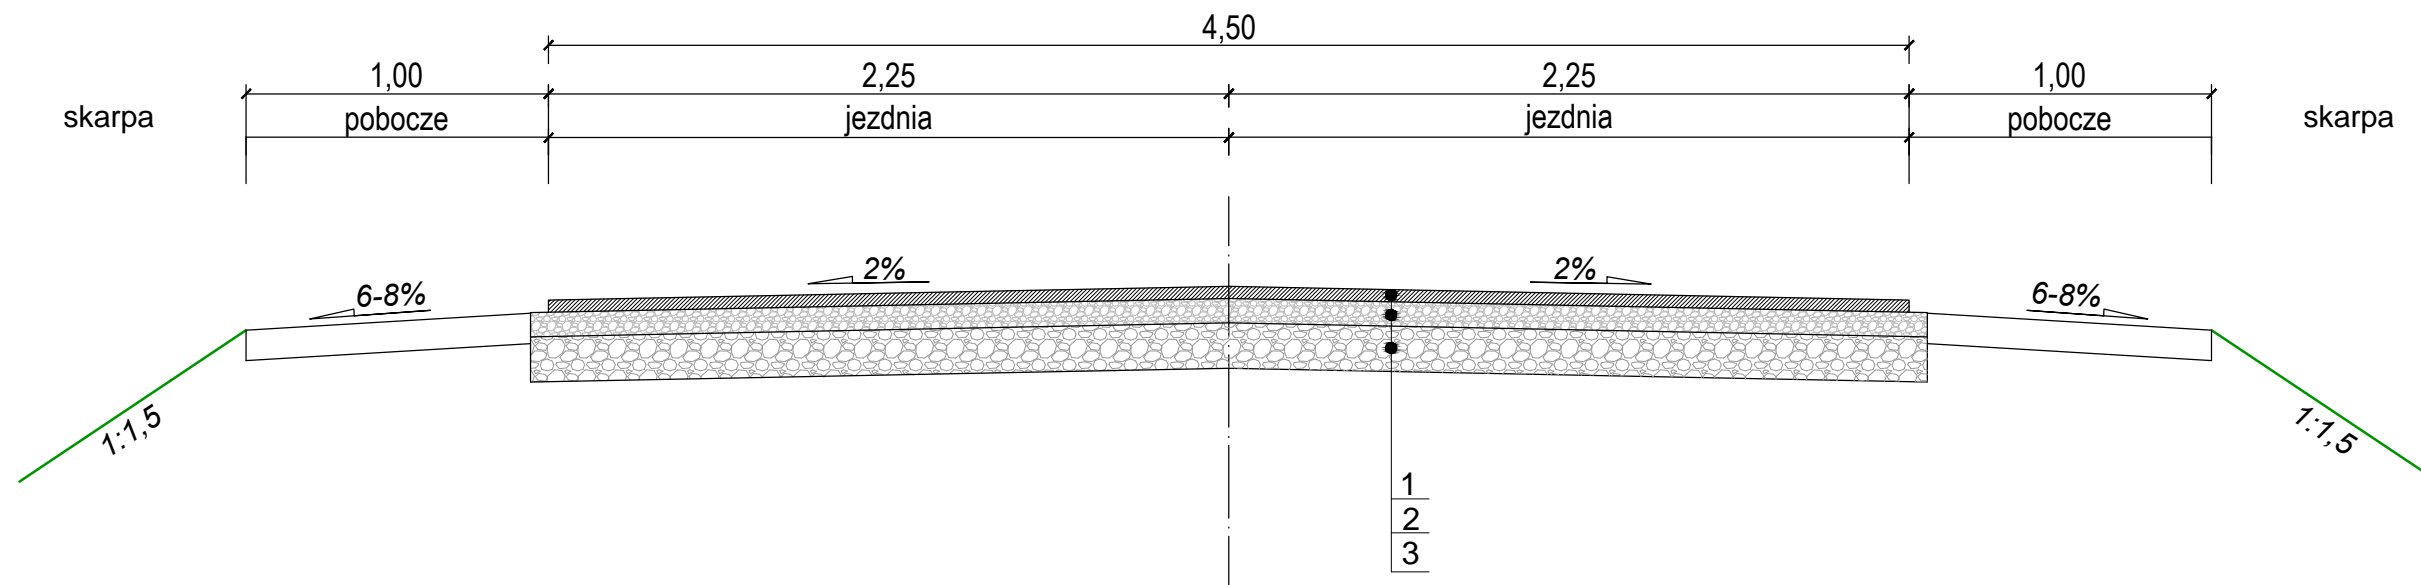

OZNACZENIA:

1. Warstwa ścieralna z betonu asfaltowego dla KR2 gr. 4 cm
2. Górna warstwa z tłucznia kamiennego gr. 8 cm (z wykluczeniem wapiennego)
3. Dolna warstwa z tłucznia kamiennego gr. 15 cm (z wykluczeniem wapiennego)

PRZEKRÓJ POPRZECZNY	
Przebudowa drogi Golina - Kolonia Golina	
Droga gminna w m. Golina	
SKALA	1:25