


PRZEKRÓJ KONSTRUKCYJNY

na prostej i na łuku
km 1+000,00 - 1+600,00

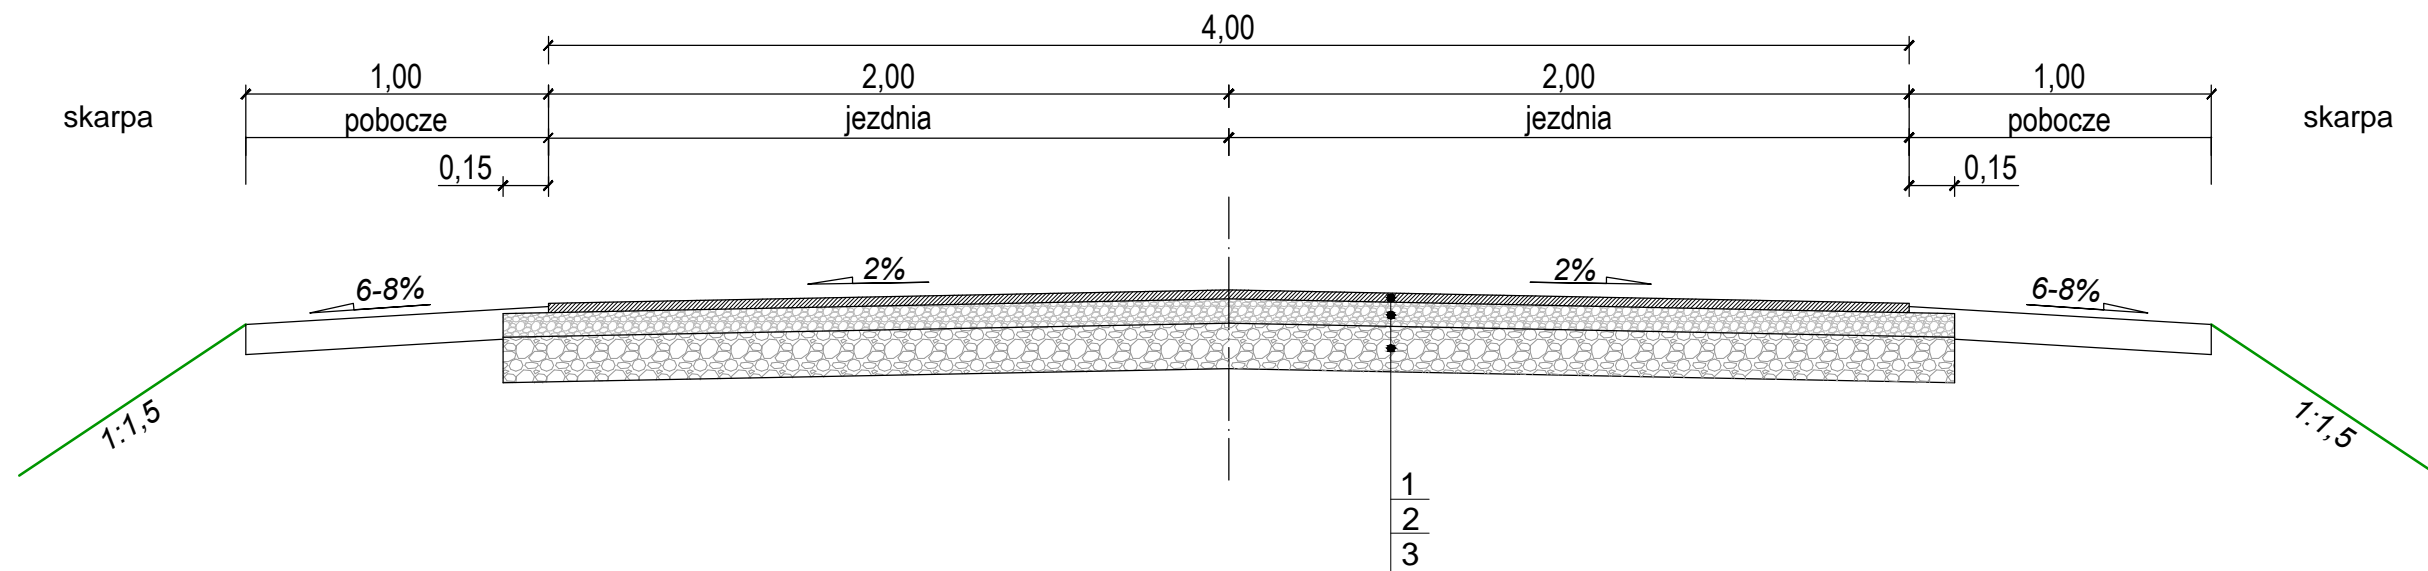

OZNACZENIA:

1. Warstwa ścieralna z betonu asfaltowego dla KR2 gr. 4 cm
2. Górna warstwa podbudowy z kruszywa łamanego stabilizowanego mechanicznie 0-31 mm gr. 8 cm
3. Dolna warstwa podbudowy z kruszywa łamanego stabilizowanego mechanicznie 0-63 mm gr. 15 cm

PRZEKROJE KONSTRUKCYJNE	
Przebudowa drogi Golina - Kolonia Golina	
Droga gminna w m. Golina	
SKALA	1:25