istniejąca niweleta DP NR 3234P

projektowana niweleta - strona prawa

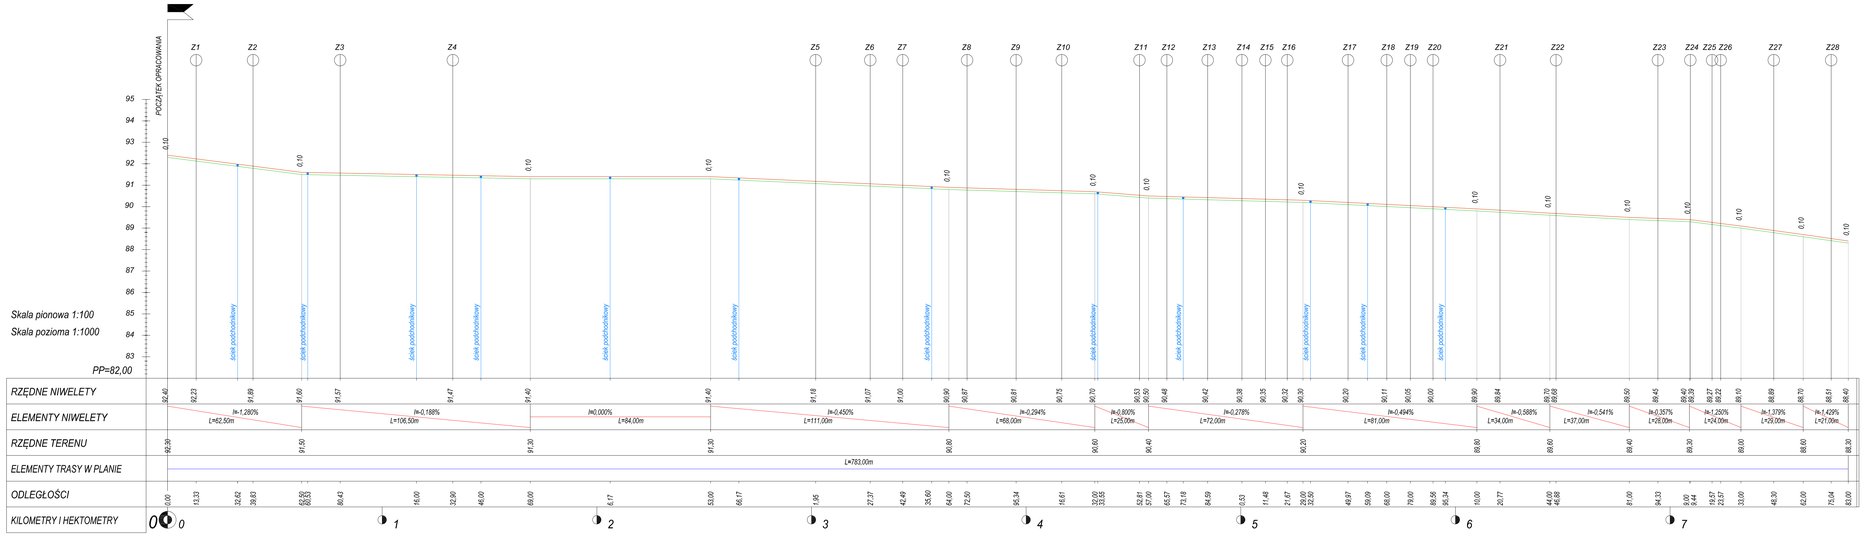

probud

PRZEDSIĘBIORSTWO PROJEKTOWO-BUDOWLANE ROMAN URBANIAK

OBIEKT	Przebudowa pobocza drogi powiatowej nr 3234P relacji Węglew - Stawsk obręb Węglew - wykonanie ciągu pieszo - rowerowego		
ADRES	działka nr 248, obręb Węglew, Gmina Golina		
INWESTOR	Gmina Golina, ul. Nowa 1, 62-590 Golina		
TREŚĆ	Przekrój podłużny		
BRANŻA	NR ZLEC.	SKALA	NUMER RYS.
Drogowa	Z- /2014	1 : 100/1000	04
	IMIĘ I NAZWISKO	NR UPRAW.	DATA I PODPIS
OPRACOWAŁ	mgr inż. Bartosz Urbaniak	WKP/0099/PWOD/10 specjalność drogowa	08.2014
PROJEKTOWAŁ	mgr inż. Bartosz Urbaniak	WKP/0099/PWOD/10 specjalność drogowa	08.2014
SPRAWDZIŁ	inż. Roman Urbaniak	GAN.240/8345/II/28/84 specjalność konstrukcyjno-inżynieryjna	08.2014

62-510 Konin, ul. Górnicza 6/18 • T/F +48 63 242 28 06 • REGON 310558247 • NIP 665-002-45-05 • eM pptprobudkonin@zip.pl