

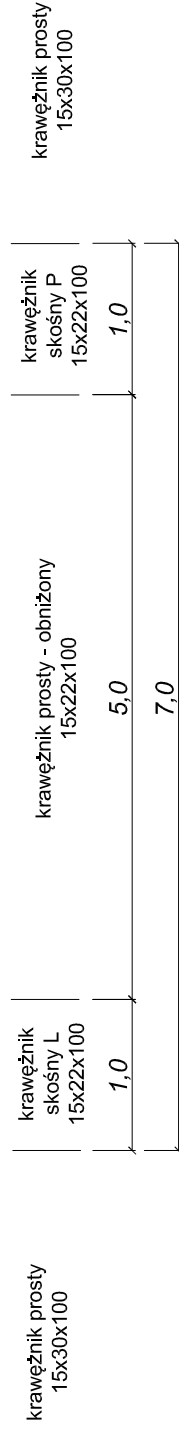


3

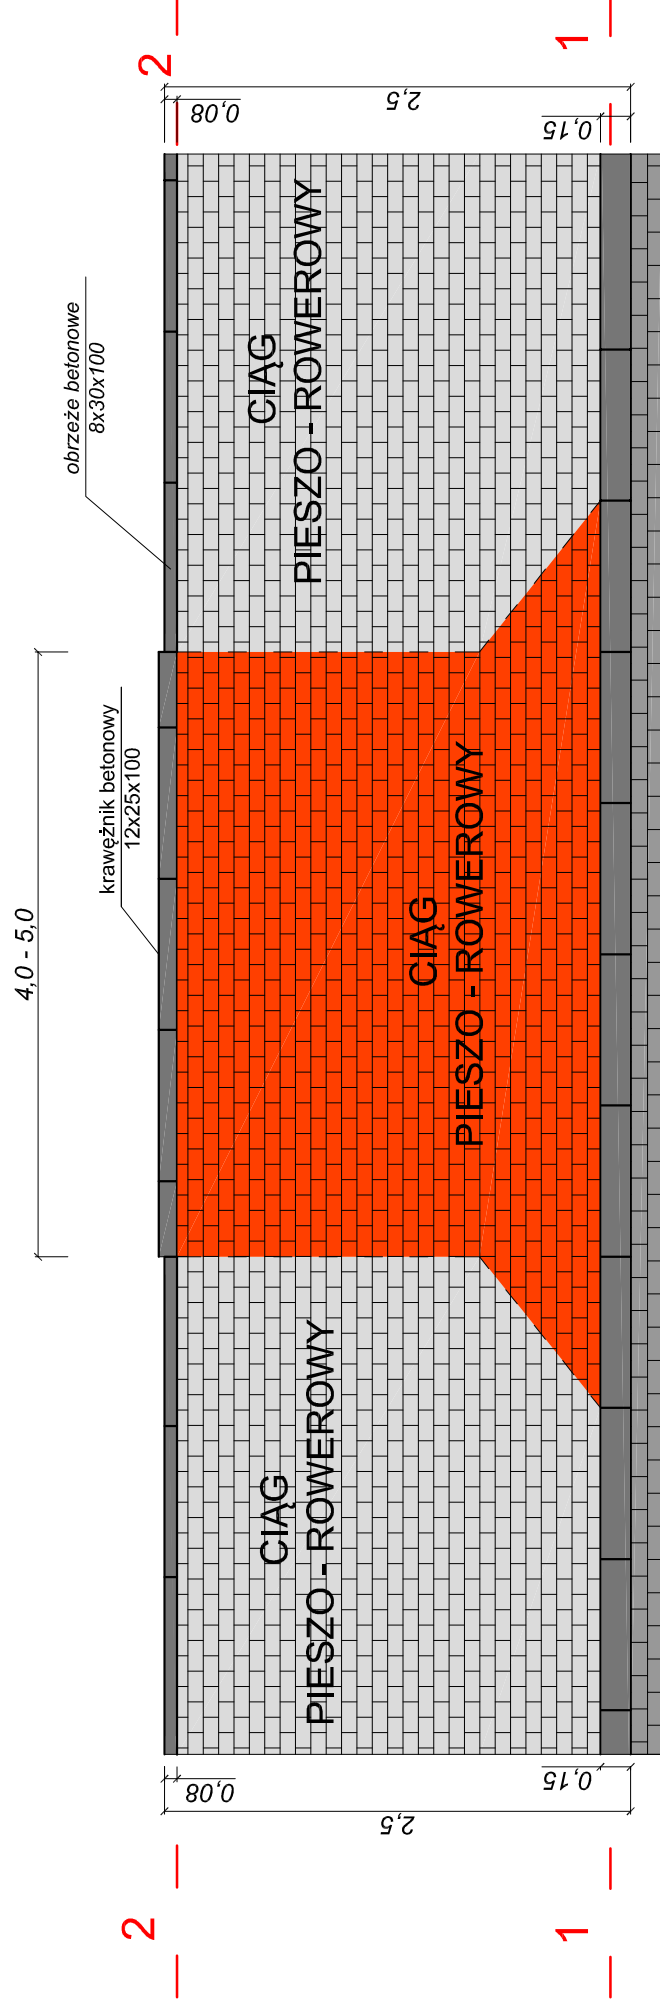


3

PRZEKRÓJ 1-1

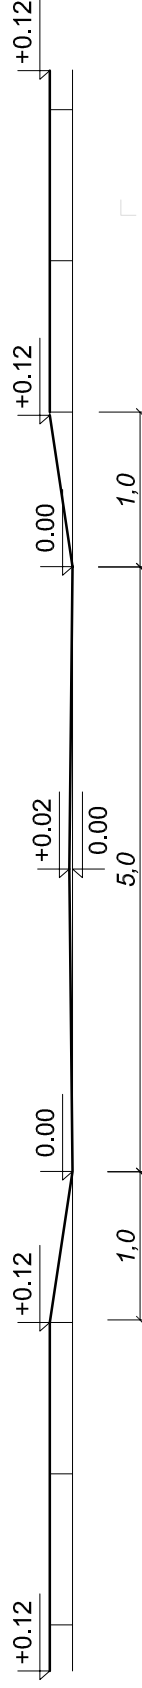

PRZEKRÓJ 2-2

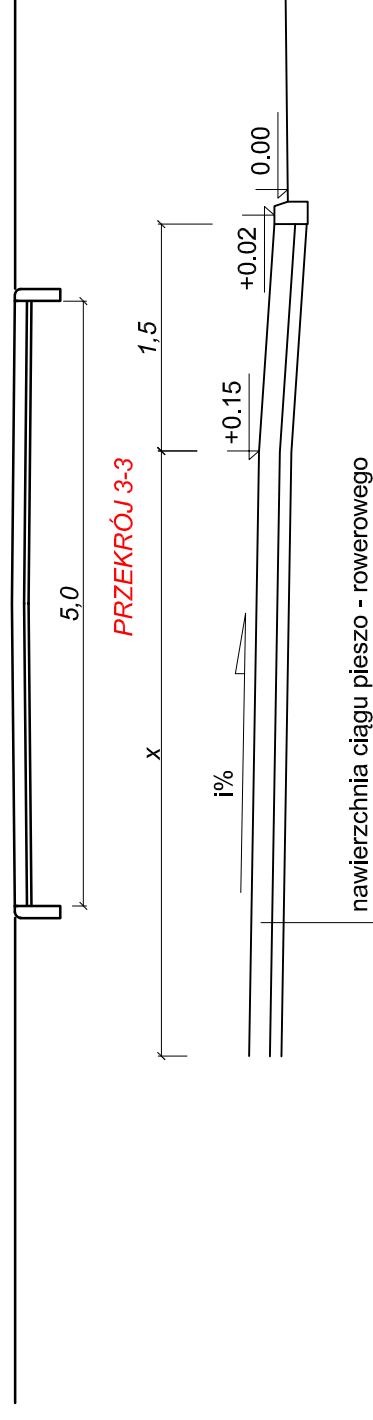

PRZEDSIĘBIORSTWO
PROJEKTOWO-BUDOWLANE
ROMAN URBANIAK

OBIEKT	Przebudowa pobocza drogi powiatowej nr 3234P relacji Węglew - Sławsk obręb Węglew - wykonanie ciągu pieszo - rowerowego		
ADRES	działka nr 248, obręb Węglew, Gmina Golina		
INWESTOR	Gmina Golina, ul. Nowa 1, 62-590 Golina		
TREŚĆ	Schemat ciągu pieszo - rowerowego		
BRANŻA	NR ZLEC.	SKALA	NUMER RYS.
Drogowa	Z- /2014	1 : 50	08
OPRACOWAŁ	IMIĘ I NAZWISKO	NR UPRAW.	DATA I PODPIS
mgr inż. Bartosz Urbaniak	WKP/0099/PWOD/10 specjalność drogowa	08.2014	08.2014
PROJEKTOWAŁ	IMIĘ I NAZWISKO	NR UPRAW.	DATA I PODPIS
mgr inż. Bartosz Urbaniak	WKP/0099/PWOD/10 specjalność drogowa	08.2014	08.2014
SPRAWDZIŁ	IMIĘ I NAZWISKO	NR UPRAW.	DATA I PODPIS
inż. Roman Urbaniak	GAN.240/8346/III/28/84 specjalność konstrukcyjno-inżynierska	08.2014	08.2014

62-510 Kohnin, ul. Górnicza 6/18

• T/F +48 63 242 28 06 • REGON 310508247 • NIP 665-002-45-05 • eM ppobudkohnin@op.pl