



PRZEKRÓJ KONSTRUKCYJNY

na prostej i na łukach nr 1,3,4
km 1+590,00 - 1+930,00

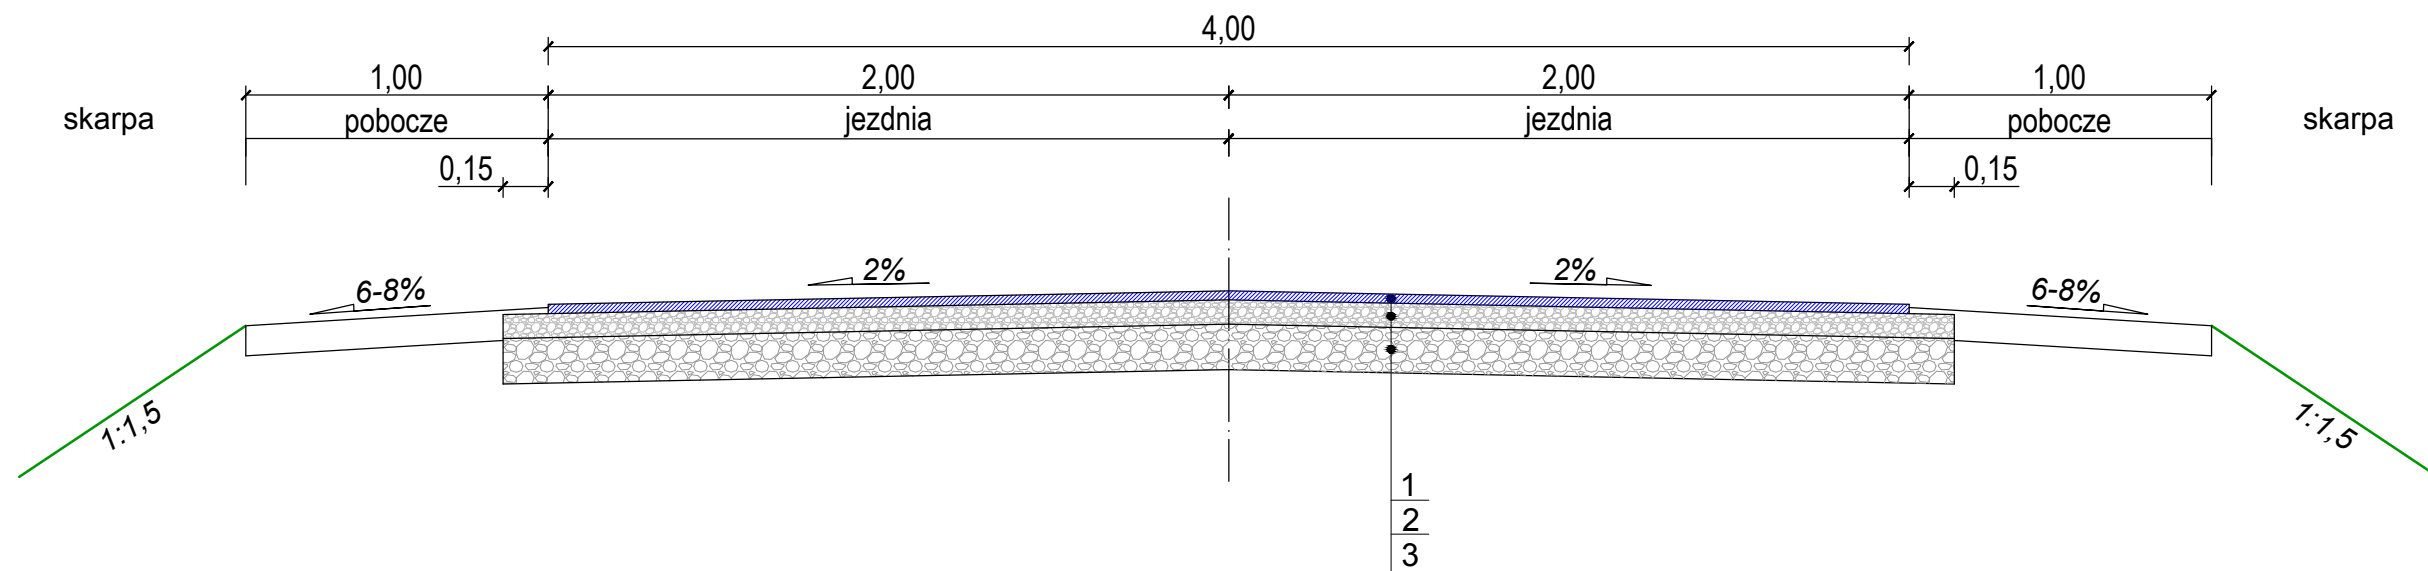

PRZEKRÓJ KONSTRUKCYJNY

na łuku nr 2

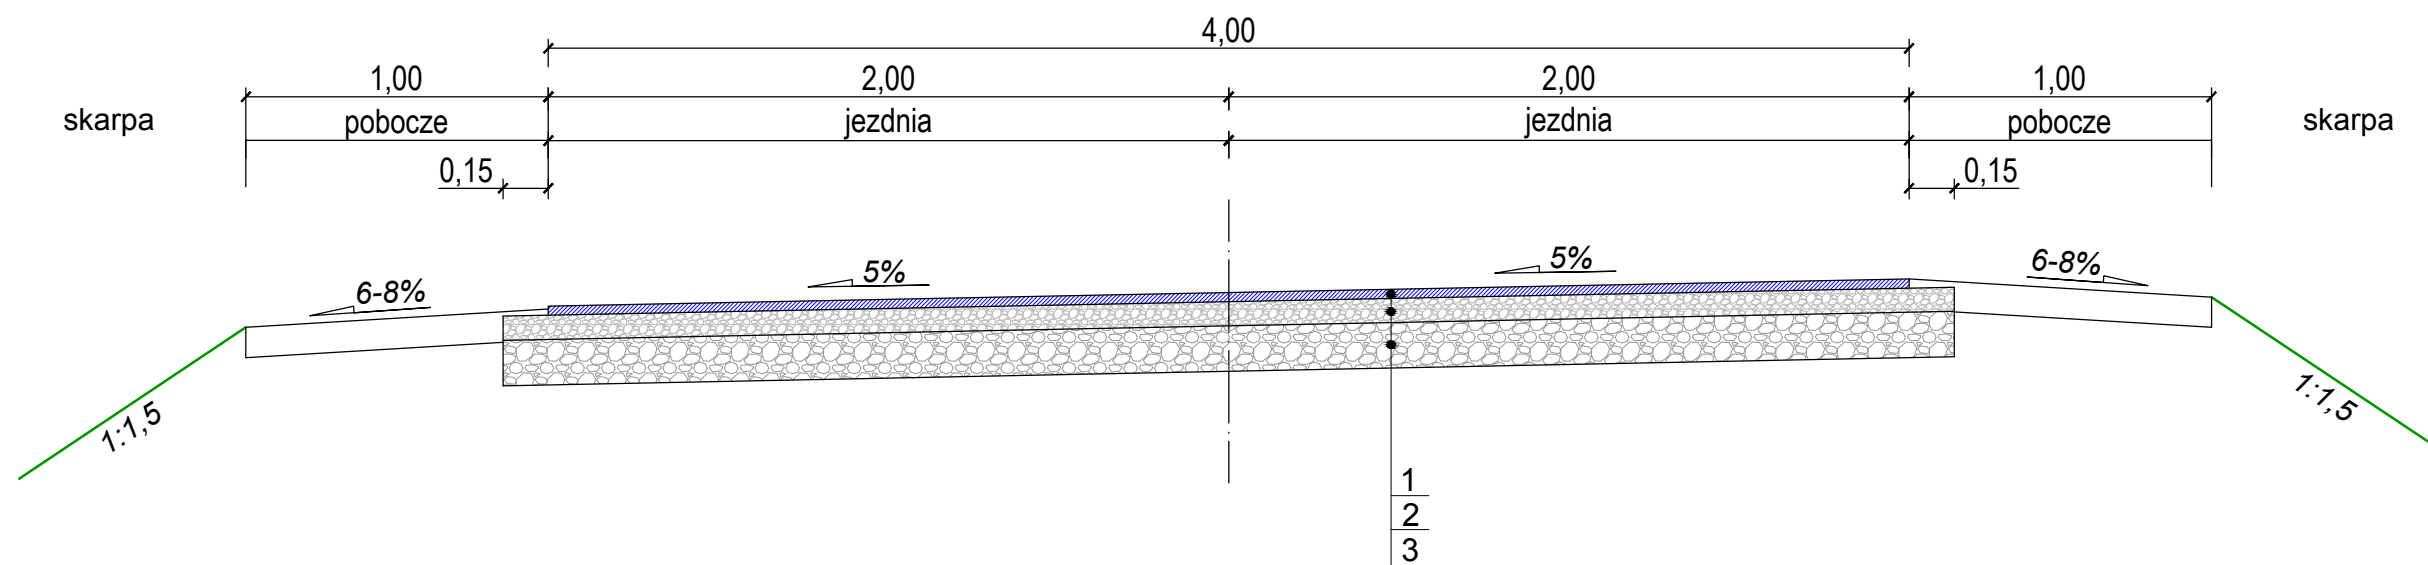

OZNACZENIA:

1. Warstwa ścieralna z betonu asfaltowego dla KR2 gr. 4 cm
2. Górna warstwa podbudowy z kruszywa łamanego stabilizowanego mechanicznie 0-31 mm gr. 8 cm
3. Dolna warstwa podbudowy z kruszywa łamanego stabilizowanego mechanicznie 0-63 mm gr. 15 cm

PRZEKROJE KONSTRUKCYJNE

Przebudowa drogi Golina - Kolonia Golina

Droga gminna w m. Golina

SKALA 1:25