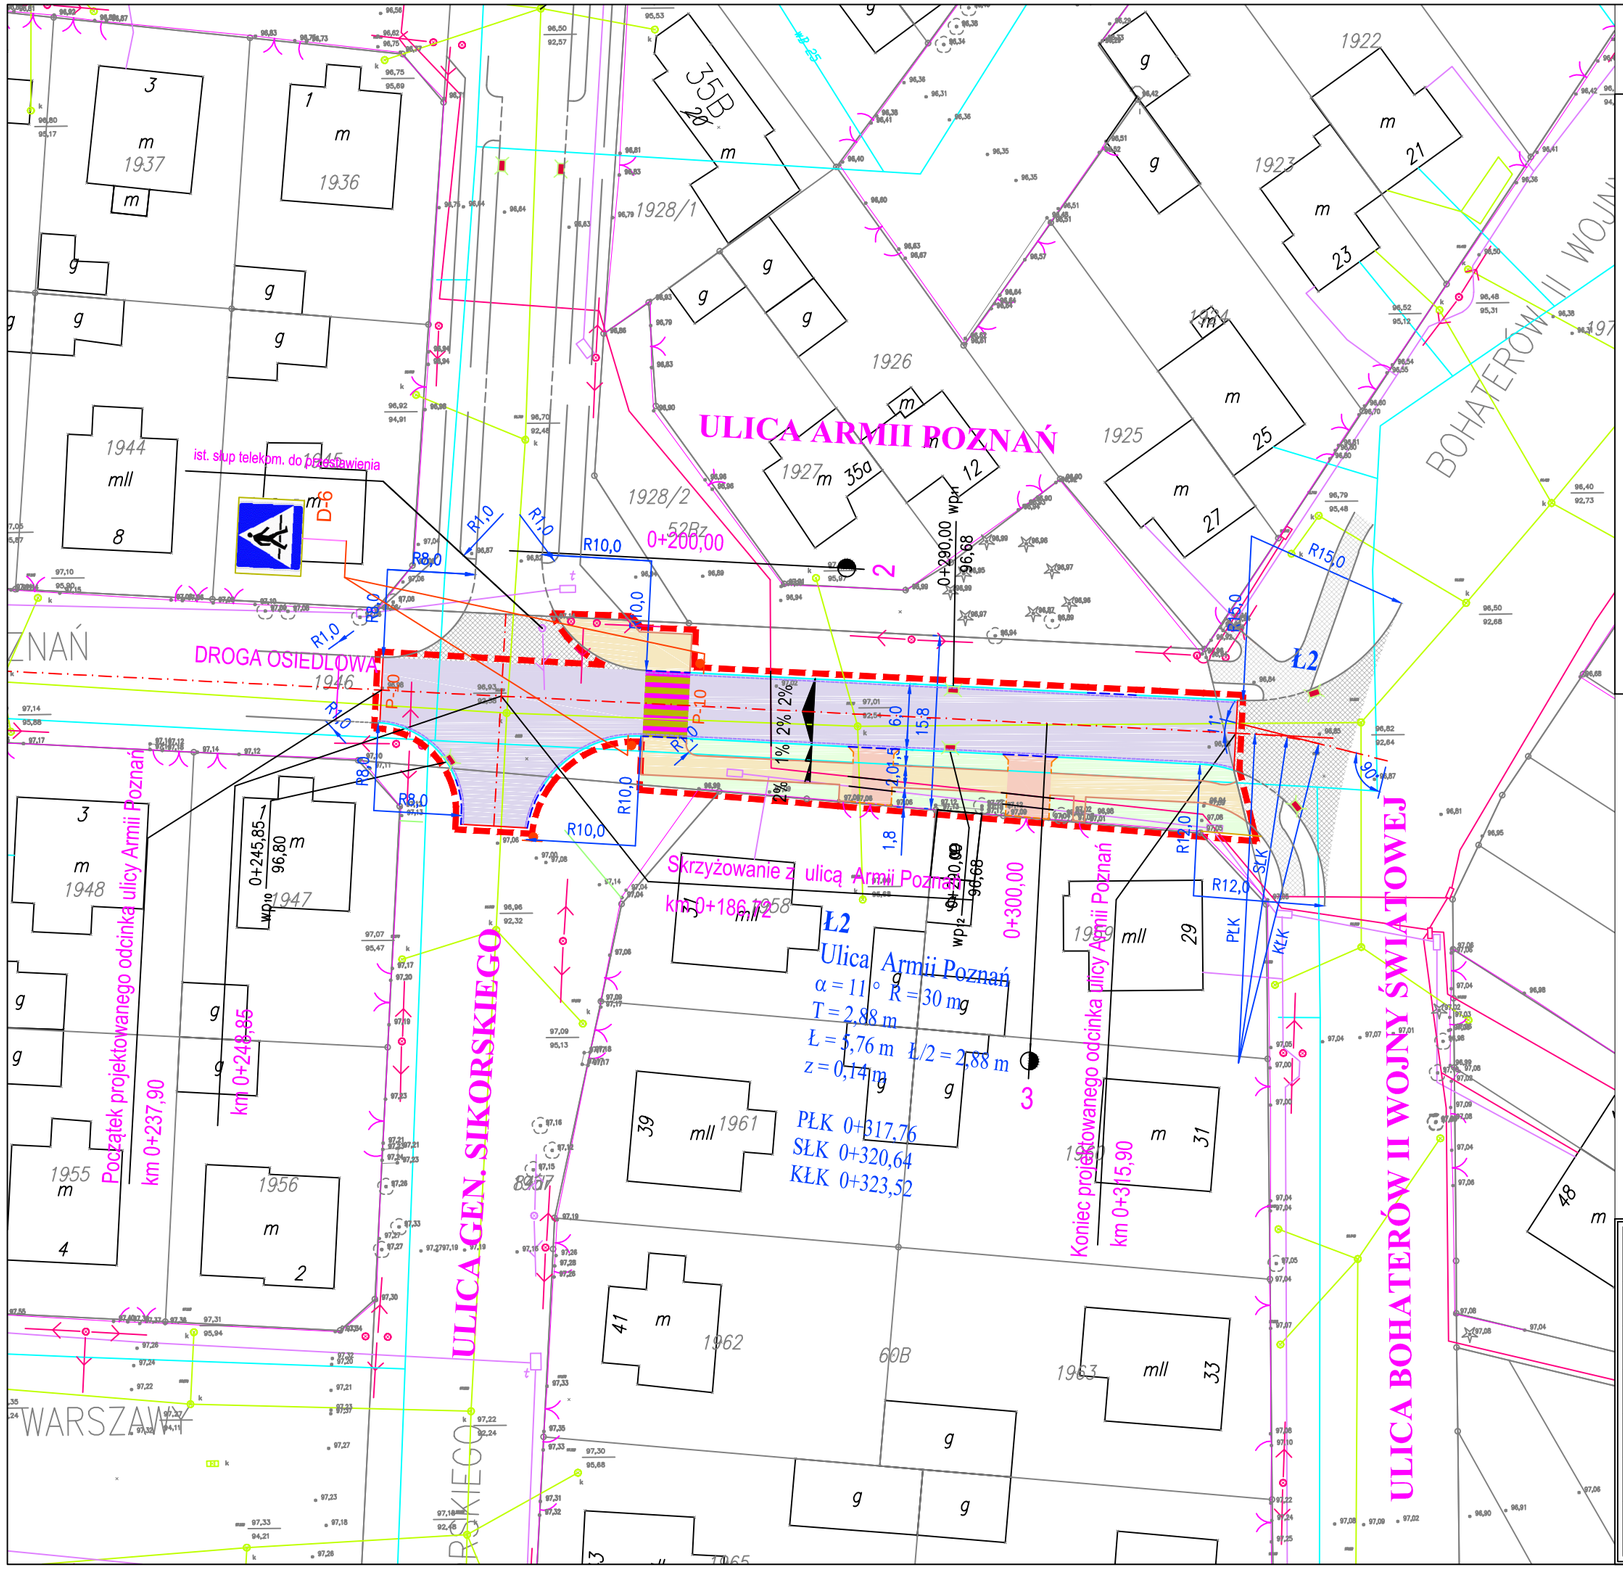

OZNACZENIA:

- nawierzchnia jezdni z betonu asfaltowego dla ruchu KR2 gr. 4 cm
- nawierzchnia chodników z betonowej kostki brukowej szarej gr. 6 cm
- proj. zieleń niska (humusowanie wraz z obsianiem trawą)
- nawierzchnia zjazdów z betonowej kostki brukowej kolorowej gr. 8 cm
- krawężnik betonowy uliczny o wym. 15x30x100 cm, wystający
- krawężnik betonowy wjazdowy o wym. 15x22x100 cm
- krawężnik betonowy drogowy o wym. 12x25x100 cm,
- obrzeże betonowe o wym. 6x20 cm
- istniejąca krawędź jezdni, chodników i zjazdów
- projektowane spadki poprzeczne
- istniejące wpusty deszczowe do regulacji
- projektowane oznakowanie pionowe
- istniejące oznakowanie pionowe

- ZAKRES OPRACOWANIA

P.P.-B. "PROBUD" w Koninie

BUDOWA	Budowa dróg gminnych wraz z odwodnieniem w miejscowości Golina			**INWESTOR :**	Gmina Golina
OBIEKT	ulica: Armii Poznań				
TREŚĆ RYS.	*Projekt zagospodarowania terenu*				
PROJEKTOWAŁ	inż. R. Urbaniak	GAN.240/8346/II/28/84	07.2017	**BRANŻA**	Drogowa
SPRAWDZIŁ				**NR ZLEC.**	
OPRACOWAŁ				**SKALA** 1 : 500	**NR RYS.** 02