



PRZEKRÓJ PRZEZ CHODNIK

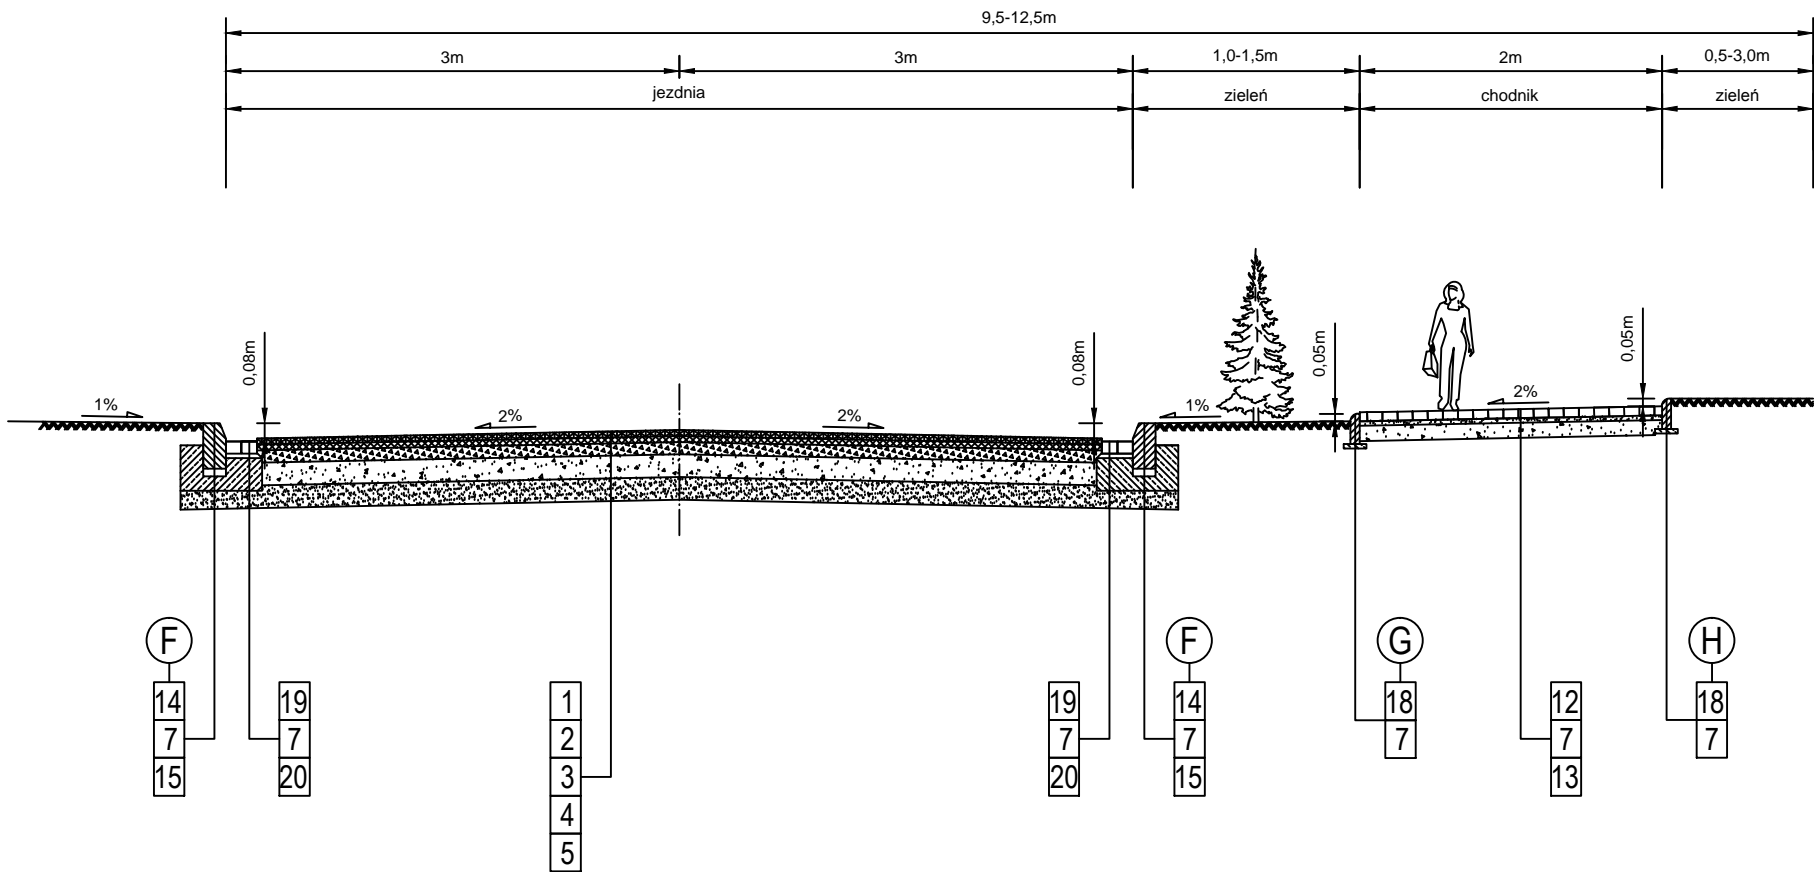

PRZEKRÓJ PRZEZ ZJAZD

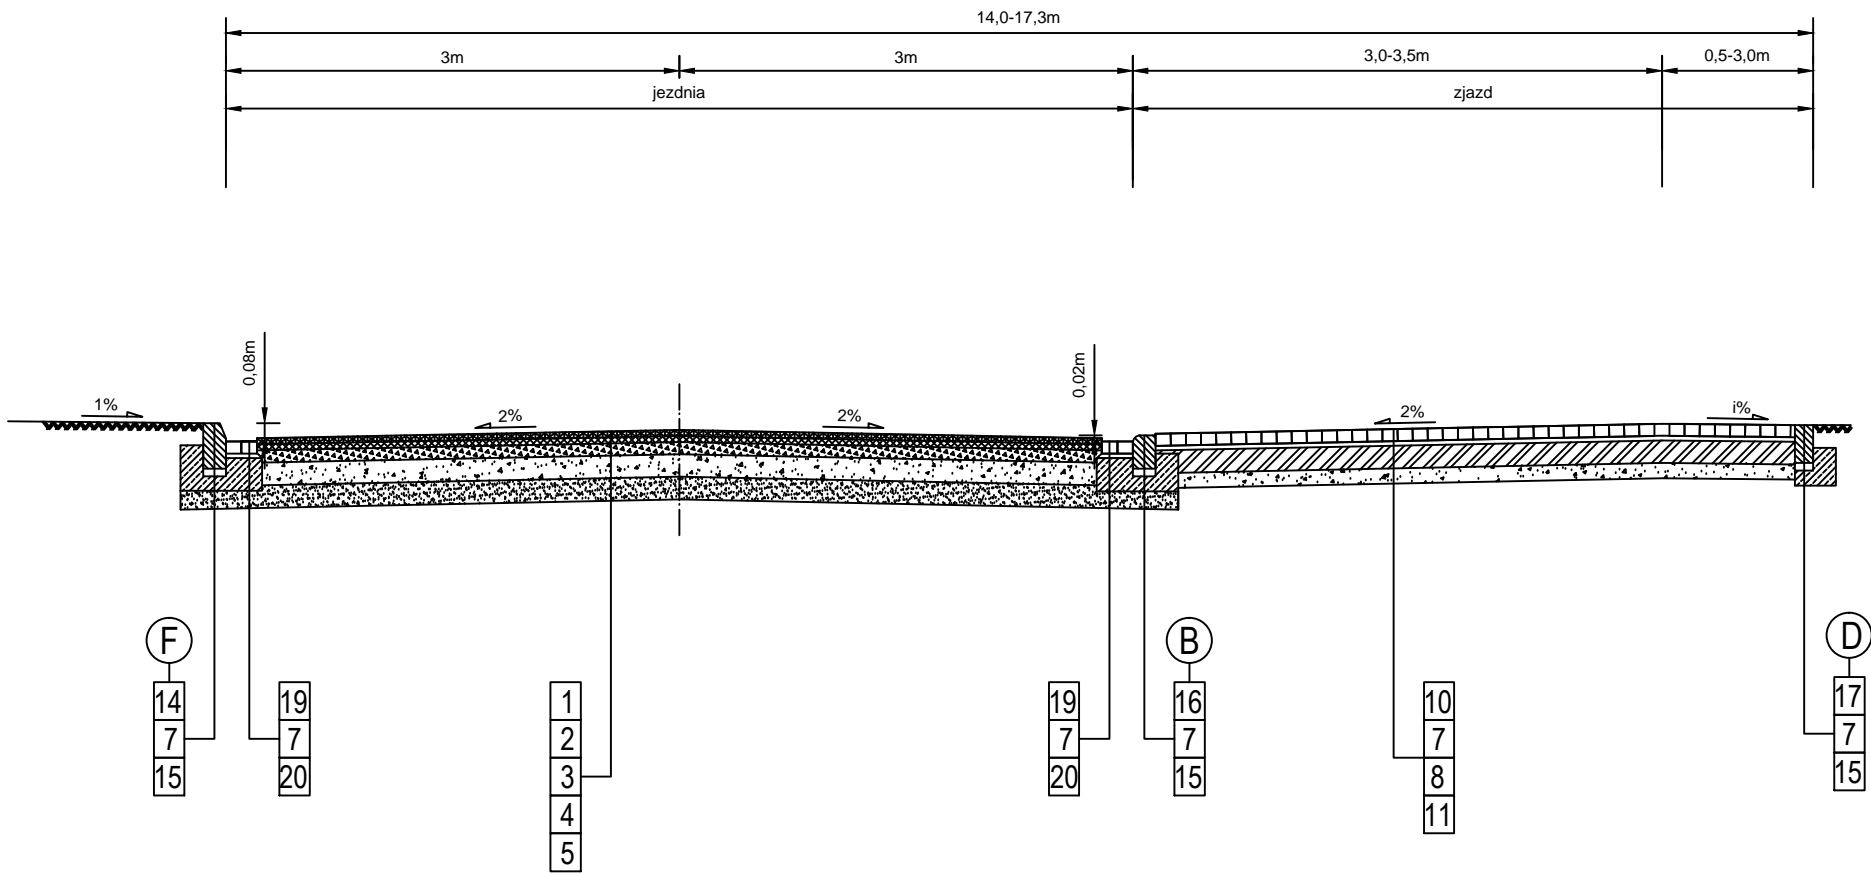

OZNACZENIA:

Konstrukcja nawierzchni jezdni z betonu asfaltowego

- 1. Warstwa ścieralna z betonu asf. dla ruchu KR2 gr. 4 cm
- 2. Warstwa wiążąca z betonu asf. dla ruchu KR2 gr. 4 cm
- 3. Górna warstwa podbudowy z tłucznia kamiennego gr. 8 cm
- 4. Dolna warstwa podbudowy z tłucznia kamiennego gr. 15 cm
- 5. Warstwa odcinająca z piasku średnioziarnistego gr. 15 cm

Konstrukcja nawierzchni zjazdów z betonowej kostki brukowej

- 10. Nawierzchnia z betonowej kostki brukowej kolorowej gr. 8 cm
- 7. Podsypka cementowo-piaskowa (1:4) gr. 3 cm
- 8. Podbudowa z chudego betonu gr. 15 cm
- 11. Warstwa odcinająca z piasku średnioziarnistego gr. 10 cm

Konstrukcja nawierzchni chodników z betonowej kostki brukowej

- 12. Nawierzchnia z betonowej kostki brukowej szarej gr. 6 cm
- 7. Podsypka cementowo-piaskowa (1:4) gr. 3 cm
- 13. Podsypka piaskowa gr. 10 cm

Układ warstw - krawężnik uliczny typ lekki

- 14. Krawężnik betonowy uliczny typ lekki o wym 15x30 cm
- 7. Podsypka cementowo-piaskowa (1:4) gr. 3 cm
- 15. Ława betonowa z oporem z betonu C12/15

Układ warstw - krawężnik wjazdowy typ lekki

- 16. Krawężnik betonowy wjazdowy, uliczny typ lekki 15x22 cm
- 7. Podsypka cementowo-piaskowa (1:4) gr. 3 cm
- 15. Ława betonowa z oporem z betonu C12/15

Układ warstw - krawężnik drogowy

- 17. Krawężnik betonowy drogowy 12x25 cm
- 7. Podsypka cementowo-piaskowa (1:4) gr. 3 cm
- 15. Ława betonowa z oporem z betonu C12/15

Układ warstw - obrzeże chodnikowe

- 18. Obrzeże betonowe 6x20 cm
- 7. Podsypka cementowo-piaskowa (1:4) gr. 3 cm

Układ warstw - ściek z dwóch rzędów kostki betonowej

- 19. Ściek z dwóch rzędów kostki bet. brukowej szarej gr. 8 cm
- 7. Podsypka cementowo-piaskowa (1:4) gr. 3 cm
- 20. Ława betonowa zwykła z betonu C12/15

P.P.-B. "PROBUD" w Koninie

BUDOWA	Budowa dróg gminnych wraz z odwodnieniem w miejscowości Golina			INWESTOR : Gmina Golina	
OBIEKT	ulica Armii Poznań				
TREŚĆ RYS.	Przekroje konstrukcyjne				
PROJEKTOWAŁ	inż. R. Urbaniak	GAN.240/8346/II/28/84	07.2017	BRANŻA	Drogowa
SPRAWDZIŁ				NR ZLEC.	
OPRACOWAŁ				SKALA 1 : 50	NR RYS. 04