



MIEJSCOWY PLAN ZAGOSPODAROWANIA PRZESTRZENNEGO GMINY GOLINA

skala 1:1000

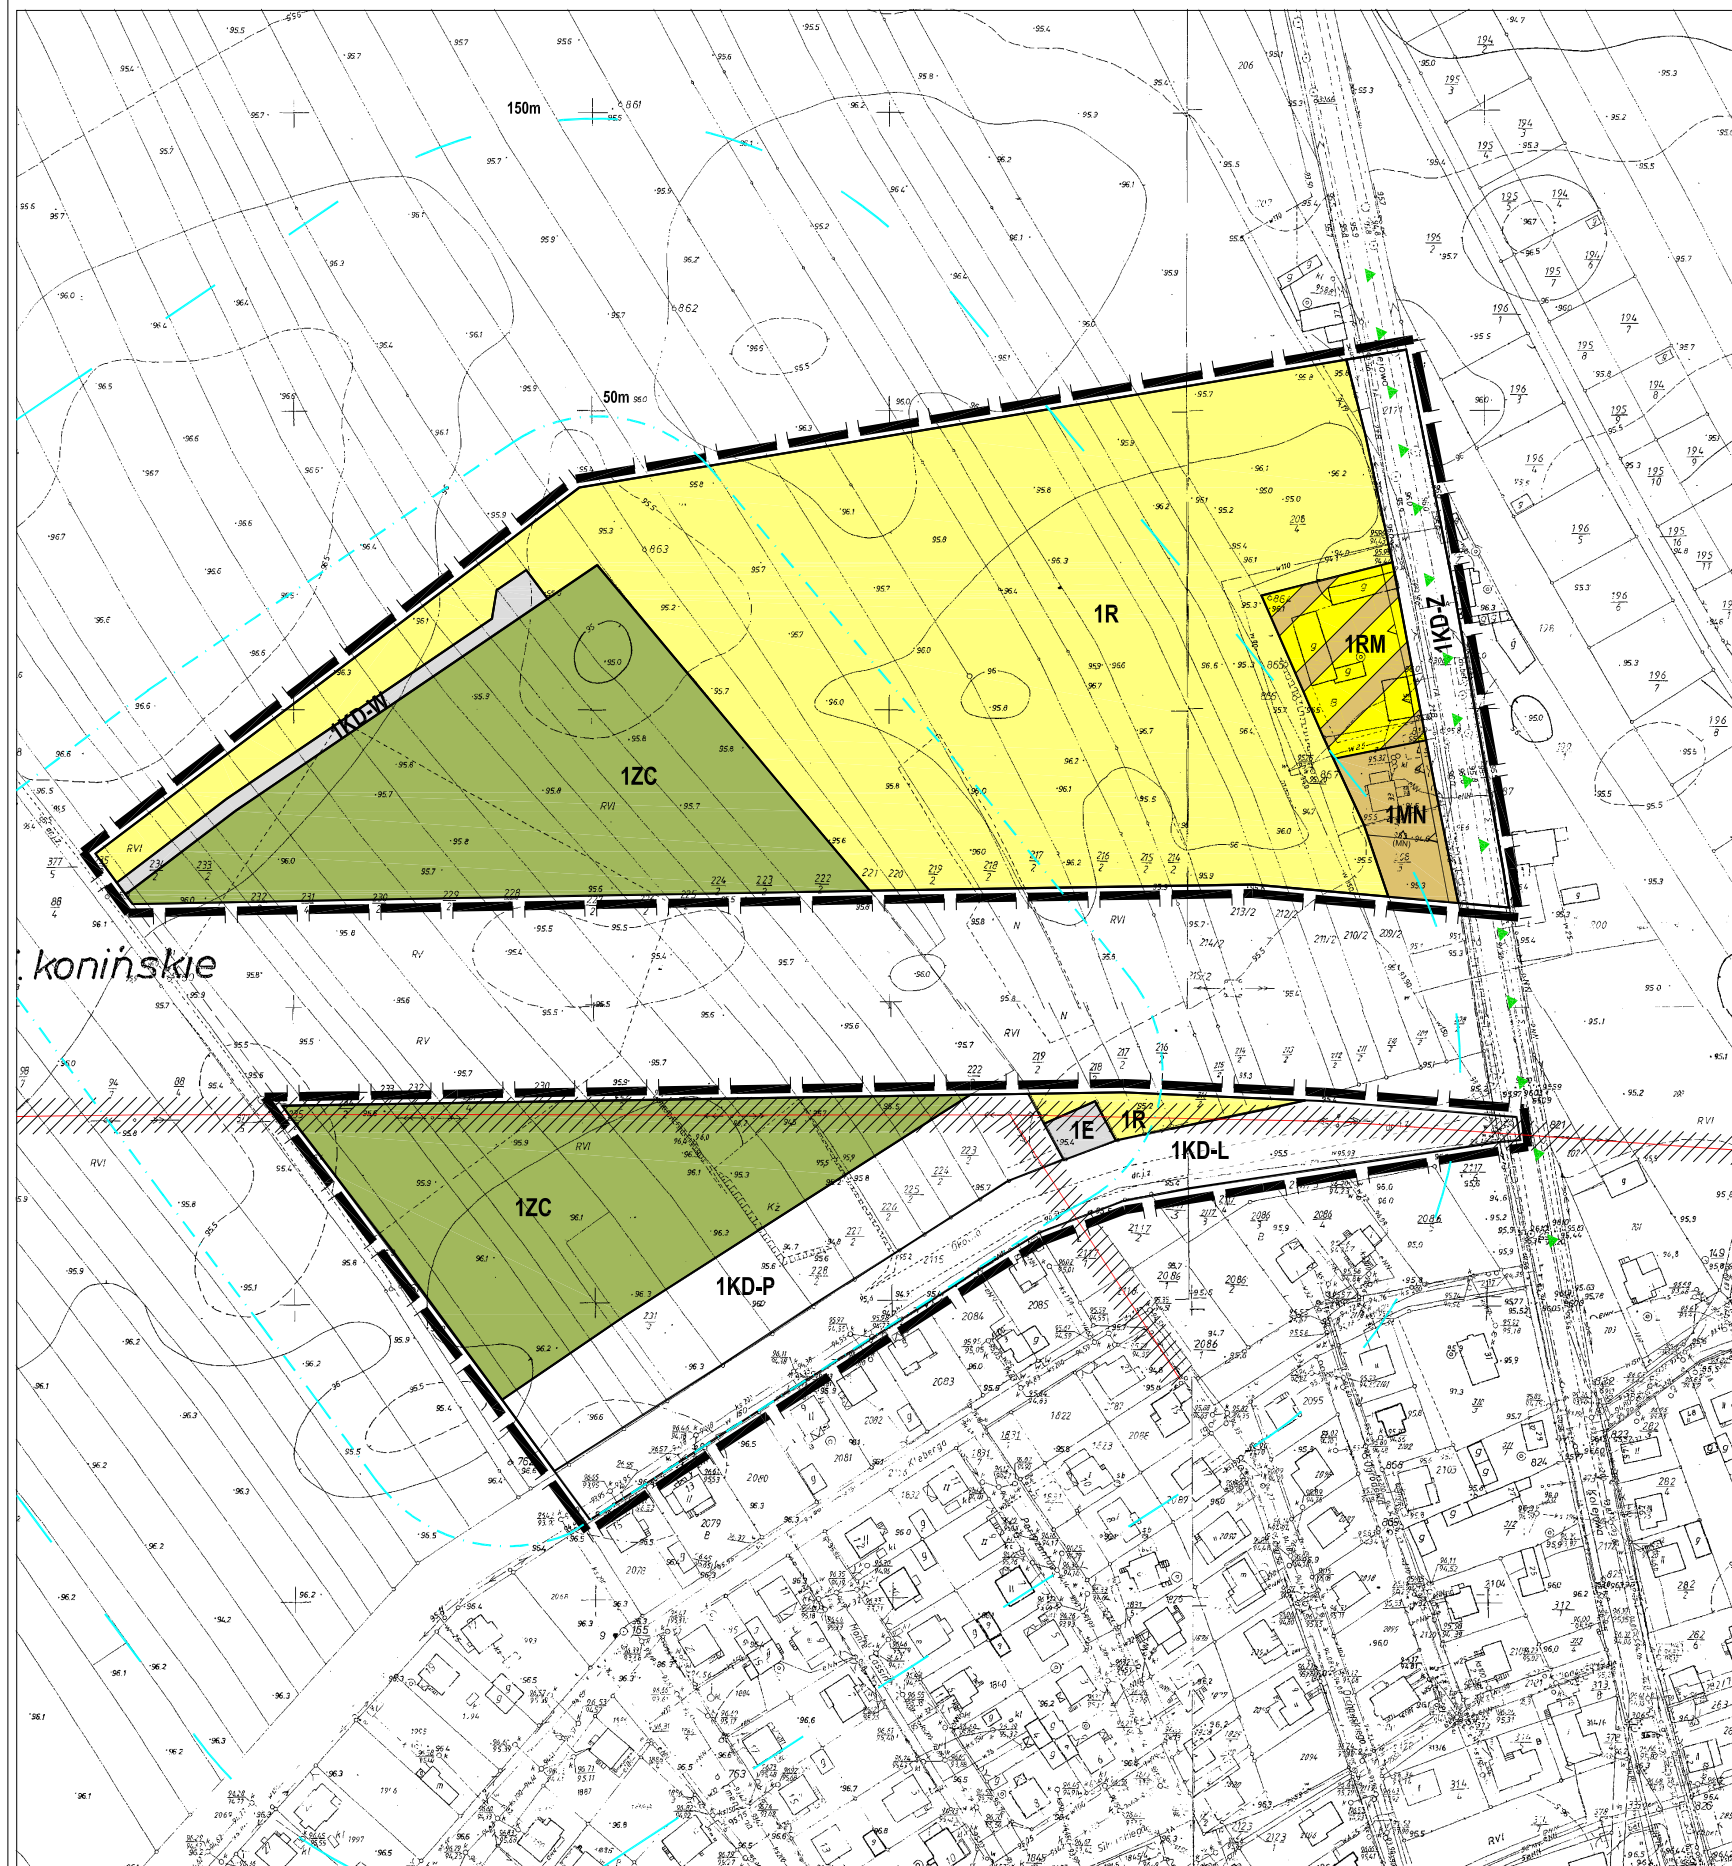

WYRYS ZE STUDIUM UWARUNKOWAŃ I KIERUNKÓW ZAGOSPODAROWANIA PRZESTRZENNEGO GMINY GOLINA SKALA 1:10000

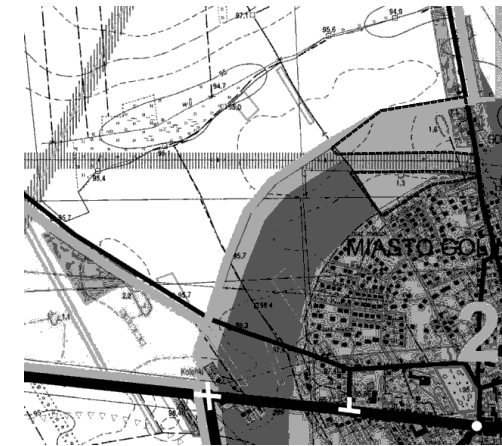

OZNACZENIA

	GRANICA OBSZARU OBJĘTEGO PLANEM
	LINIE ROZGRANICZAJĄCE TERENY O RÓŻNYM SPOSOBIE UŻYTKOWANIA - ŚCIŚLE OKREŚLONE
	NIEPRZEKRACZALNA LINIA ZABUDOWY
	NIEPRZEKRACZALNA LINIA ZABUDOWY DLA BUDYNKÓW MIESZKALNYCH
	MN TERENY ZABUDOWY MIESZKANIOWEJ JEDNORODZINNEJ
	ZC TERENY CMENTARZY
	RM TERENY ZABUDOWY ZAGRODOWEJ W GOSPODARSTWACH ROLNYCH I OGRODNICZYCH
	R TERENY ROLNICZE
	KD-Z TERENY DRÓG PUBLICZNYCH-DROGA ZBIORCZA
	KD-L TERENY DRÓG PUBLICZNYCH-DROGA LOKALNA
	KD-P PARKINGI
	KDW DROGA WEWNĘTRZNA
	E TERENY INFRASTRUKTURY TECHNICZNEJ - ELEKTROENERGETYKA

ELEMENTY INFORMACYJNE

	PAS TECHNOLOGICZNY WZDŁUŻ LINII ELEKTROENERGETYCZNEJ ŚREDNIEGO NAPIĘCIA
	STREFY OGRANICZONEGO UŻYTKOWANIA OD PROJEKTOWANEGO CMENTARZA
	POWIDZKO-BIENISZEWSKI OBSZAR CHRONIONEGO KRAJOWIDZU



Miejscowy plan zagospodarowania przestrzennego gminy Golina dla obszarów w mieście Golinie oraz w miejscowościach Myślubórz i Splawie	
TEMAT MAPY: RYSUNEK MIEJSCOWEGO PLANU ZAGOSPODAROWANIA PRZESTRZENNEGO	
Opracował zespół projektowy:	
Główny projektant: mgr inż. arch. Aleksandra Wojciechowska Projektant: inż. Marcin Kaczmarczyk	
SKALA: 1:1000	ZAŁĄCZNIK NR 1
ZAŁĄCZNIK NR 1 DO UCHWAŁY NR XXIV/119/2008 RADY MIEJSKIEJ W GOLINIE Z DNIA 4.09.2008 OPUBLIKOWANY W DZIENNIKU URZĘDOWYM WOJ. WIELKOPOLSKIEGO Z DNIA	