


MIEJSCOWY PLAN ZAGOSPODAROWANIA PRZESTRZENNEGO GMINY GOLINA

skala 1:1000

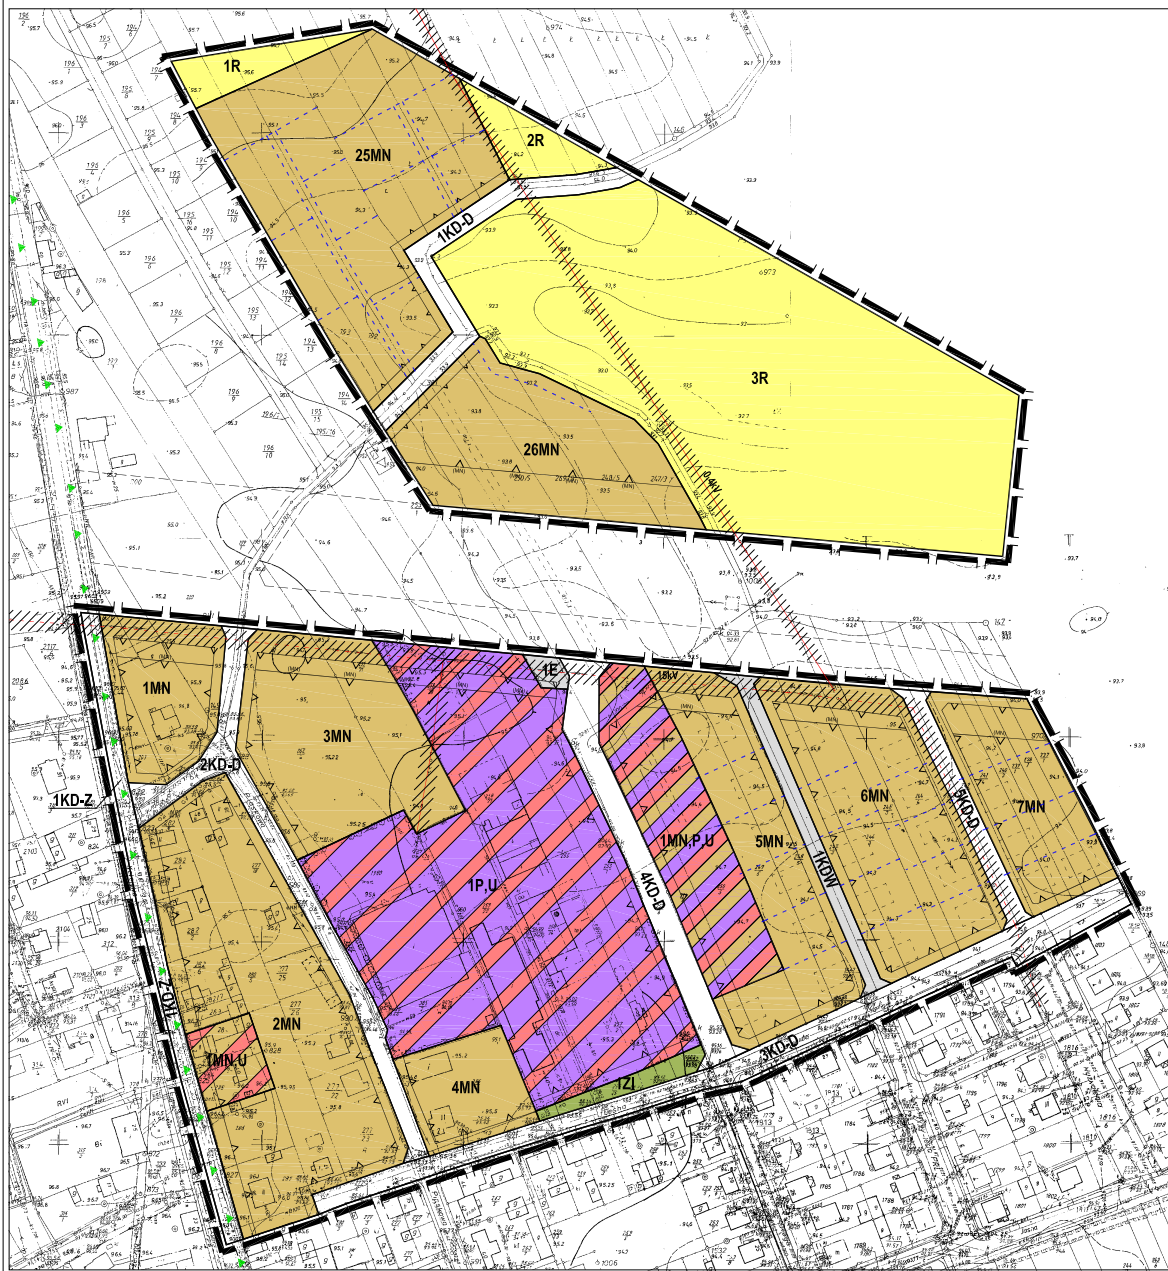

WYRYS ZE STUDIUM UWARUNKOWAŃ I KIERUNKÓW ZAGOSPODAROWANIA PRZESTRZENNEGO GMINY GOLINA

SKALA 1:10000



OZNACZENIA

- GRANICA OBSZARU OBJĘTEGO PLANEM
 - LINIE ROZGRANICZAJĄCE TERENY O RÓŻNYM SPOSOBIE UŻYTKOWANIA - SIECIE OKREŚLONE
 - NIEPRZEKRACZALNA LINIA ZABUDOWY
 - NIEPRZEKRACZALNA LINIA ZABUDOWY DLA BUDYNKÓW MIESZKALNYCH
 - R
TERENY ROLNICZE
 - MN
TERENY ZABUDOWY MIESZKAWOJEWI JEDNORODZINNEJ
 - MN.U
TERENY ZABUDOWY MIESZKAWOJEWI JEDNORODZINNEJ I ZABUDOWY USŁUGOWEJ
 - P.U
TERENY OBIEKTÓW PRODUKCYJNYCH I SKŁADÓW MAGAZYNOWYCH USŁUG
 - P.U.P
TERENY ZABUDOWY MIESZKAWOJEWI JEDNORODZINNEJ OBIEKTÓW PRODUKCYJNYCH, SKŁADÓW, MAGAZYNÓW USŁUG
 - E
TERENY INFRASTRUKTURY TECHNICZNEJ - ELEKTROENERGETYKA
 - ZI
TERENY ZIELENI ISOLACYJNEJ
 - KD-Z
TERENY DRÓG PUBLICZNYCH - DROGA ZBIORCZA
 - KD-D
TERENY DRÓG PUBLICZNYCH - DROGA DOJAZDOWA
 - KD-W
DROGA WEWNĘTRZNA
- ELEMENTY INFORMACYJNE
- PAS TECHNOLOGICZNY WZDŁUŻ LINII ELEKTROENERGETYCZNEJ ŚREDNIEGO NAPIĘCIA
 - PAS TECHNOLOGICZNY WZDŁUŻ LINII ELEKTROENERGETYCZNEJ NISKIEGO NAPIĘCIA
 - PROPONOWANE POZYCJALNE GECEZJE
 - PROPONOWANE POŁOŻENIE BUDYNKU NA DZIAŁCE DOPUSZCZAJĄCE UŚWIETLOWANIE W STOSUNKU DO GRANIC
 - POWIĘKOCIEBNSZEWSZY OBSZAR CHRONIONEGO KRAJOBRZĄDU



Miejscowy plan zagospodarowania przestrzennego gminy Golina dla obszarów w mieście Golina oraz w miejscowościach Węgłec, Kawłnice i Mysłbórz	
TEMAT MAPY: RYSUNEK MIEJSCOWEGO PLANU ZAGOSPODAROWANIA PRZESTRZENNEGO	
Opracował zespół projektowy:	
Główny projektant: mgr inż. arch. Aleksandra Woźniakowska	
Projektant: inż. Marlena Kocumerczyk	
SKALA: 1:1000	ZALĄCZNIK NR 1
ZALĄCZNIK NR 1 DO UCHWAŁY NR XXV/132/2018 RADY MIEJSKIEJ W GOLINIE Z DNIA 4.04.2018 O PUBLIKOWANIU W OBIĘŻNIKU URZĘDOWYM WOJ. WIELKOPOLSKIEGO Z DNIA	