


**MIEJSCOWY PLAN ZAGOSPODAROWANIA PRZESTRZENNEGO
GMINY GOLINA
(SŁUGOCINEK)
skala 1:2000**

ZAŁĄCZNIK NR 2

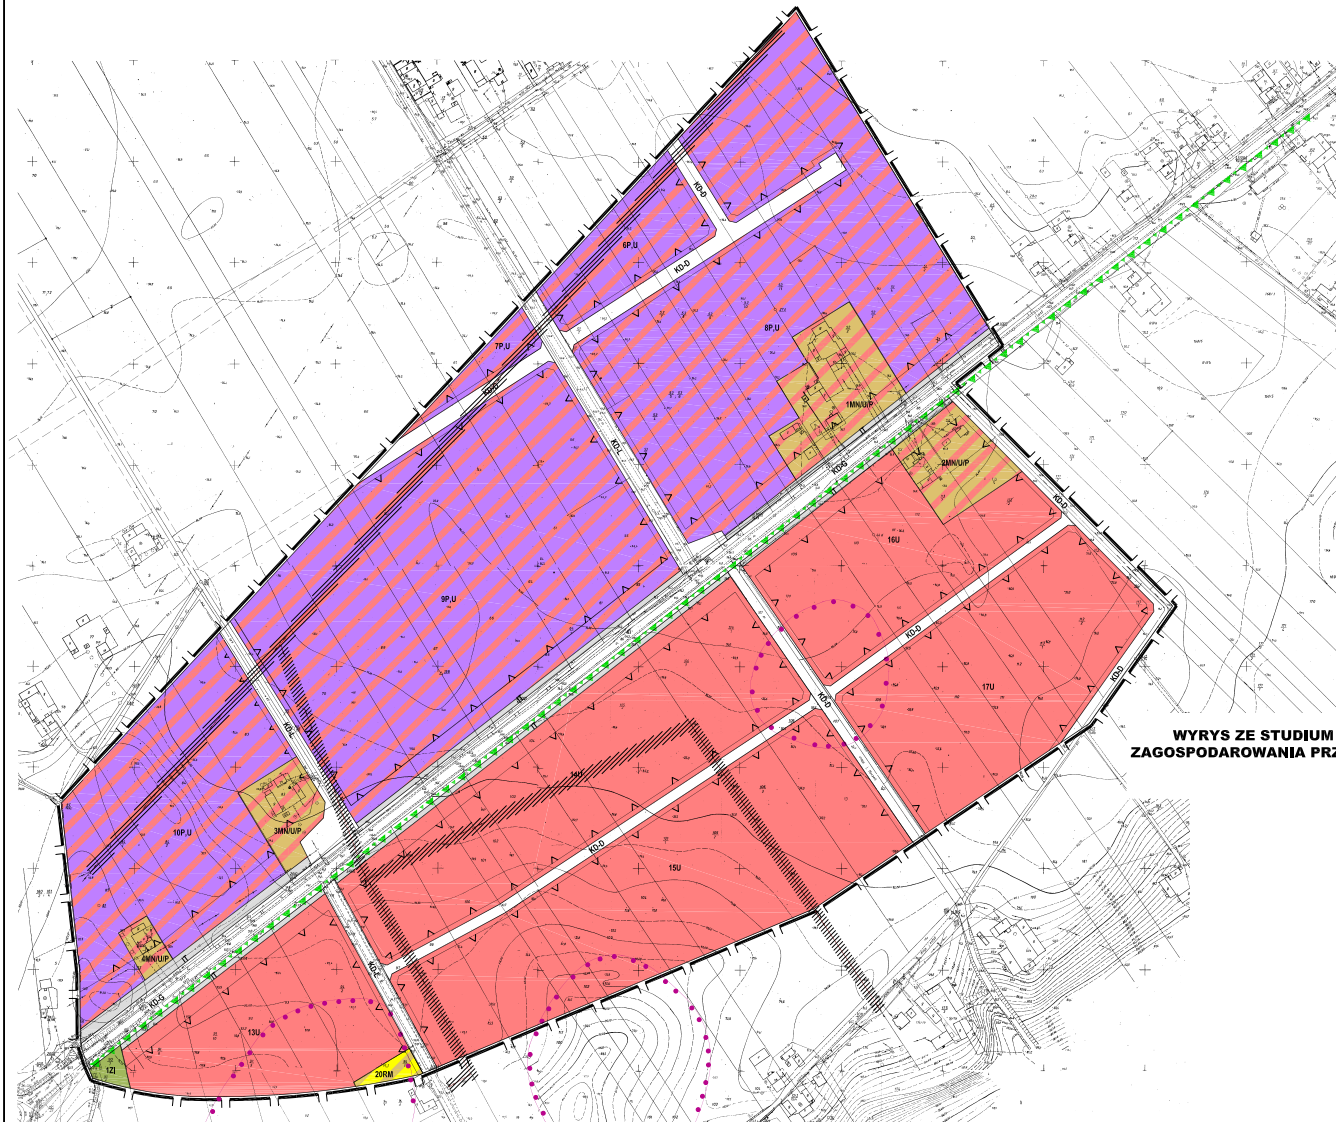

O Z N A C Z E N I A

	GRANICA OBSZARU OBJĘTEGO PLANEM
	GRANICA STREFY OCHRONY STANOWISK ARCHIELODOWICZYCH
	LINIE ROZGRANICZAJĄCE TERENY O RÓŻNYM SPOSOBIE UŻYTKOWANIA - SCIELE OKREŚLONE
	NIERZECZĄCZALNA LINIA ZABUDOWY
	PU TERENY AKTYWNOŚCI GOSPODARZEJ: PRODUKCJA, BAZA I SKŁADÓW; RZEMIOSŁA LUB USŁUG
	U TERENY USŁUG
	MN/UP TERENY ZABUDOWY MIESZKANOWEJ, USŁUGOWEJ I AKTYWNOŚCI GOSPODARZEJ
	RM TEREN ZABUDOWY ZAGRODOWEJ
	Z1 ZIELEŃ DOŁĄCZYNA
	IT TERENY INFRASTRUKTURY ISTNIEJĄCEJ I REZERWA TERENÓW POD ROZBUDOWĘ INFRASTRUKTURY
	KD-G DROGA GŁÓWNA
	KD-L DROGA LOKALNA
	KD-D DROGA DOJAZDOWA
	STREFA OGRANICZONEGO UŻYTKOWANIA WZDŁUŻ LINII ELEKTROENERGETYCZNEJ ŚREDNIEGO NAPIĘCIA
	GRANICA OBSZARU NATURA 2000
	PYZDERSKI OBSZAR CHRONIONEGO KRAJOWIDZU

**WYRYS ZE STUDIUM UWARUNKÓW I KIERUNKÓW
ZAGOSPODAROWANIA PRZESTRZENNEGO GMINY GOLINA
SKALA 1:10000**



SKALA: 1:2000



Miejscowy plan zagospodarowania przestrzennego gminy Golina dla obszarów w miejscowościach Krasńca, Węglew, Sługocinek, Przyjmy, Spławie, Myślębórz i w mieście Golina

TEMAT MAPY: RYSUNEK MIEJSCOWEGO PLANU ZAGOSPODAROWANIA PRZESTRZENNEGO

Opracował zespół projektowy:
Projektant promocyjny: mgr inż. arch. Aleksandra Wojciechowska
Główny projektant: mgr inż. Anna Błażowska-Słus
Projektant: inż. Marcin Kaczmarski
Asystent projektanta: Katarzyna Wojciechowska

SKALA: 1:2000 ZAŁĄCZNIK NR 2

ZAŁĄCZNIK NR 2 DO UCHWAŁY NR V/127/2017 RADY MIEJSKIEJ W GOLINIE Z DNIA 03.02.2017,
OPUBLIKOWANY W ODBIENIKU URZĘDOWYM WOLI, MIEJSCOWOŚĆ GOLINA Z DNIA 16.03.2017 NR 42, POZ. 1052