


Załącznik nr 2 do uchwały nr XI/54/2019
Rady Miejskiej w Golinie z 13 czerwca 2019 r.
Obręb Rosocha – Kolonia

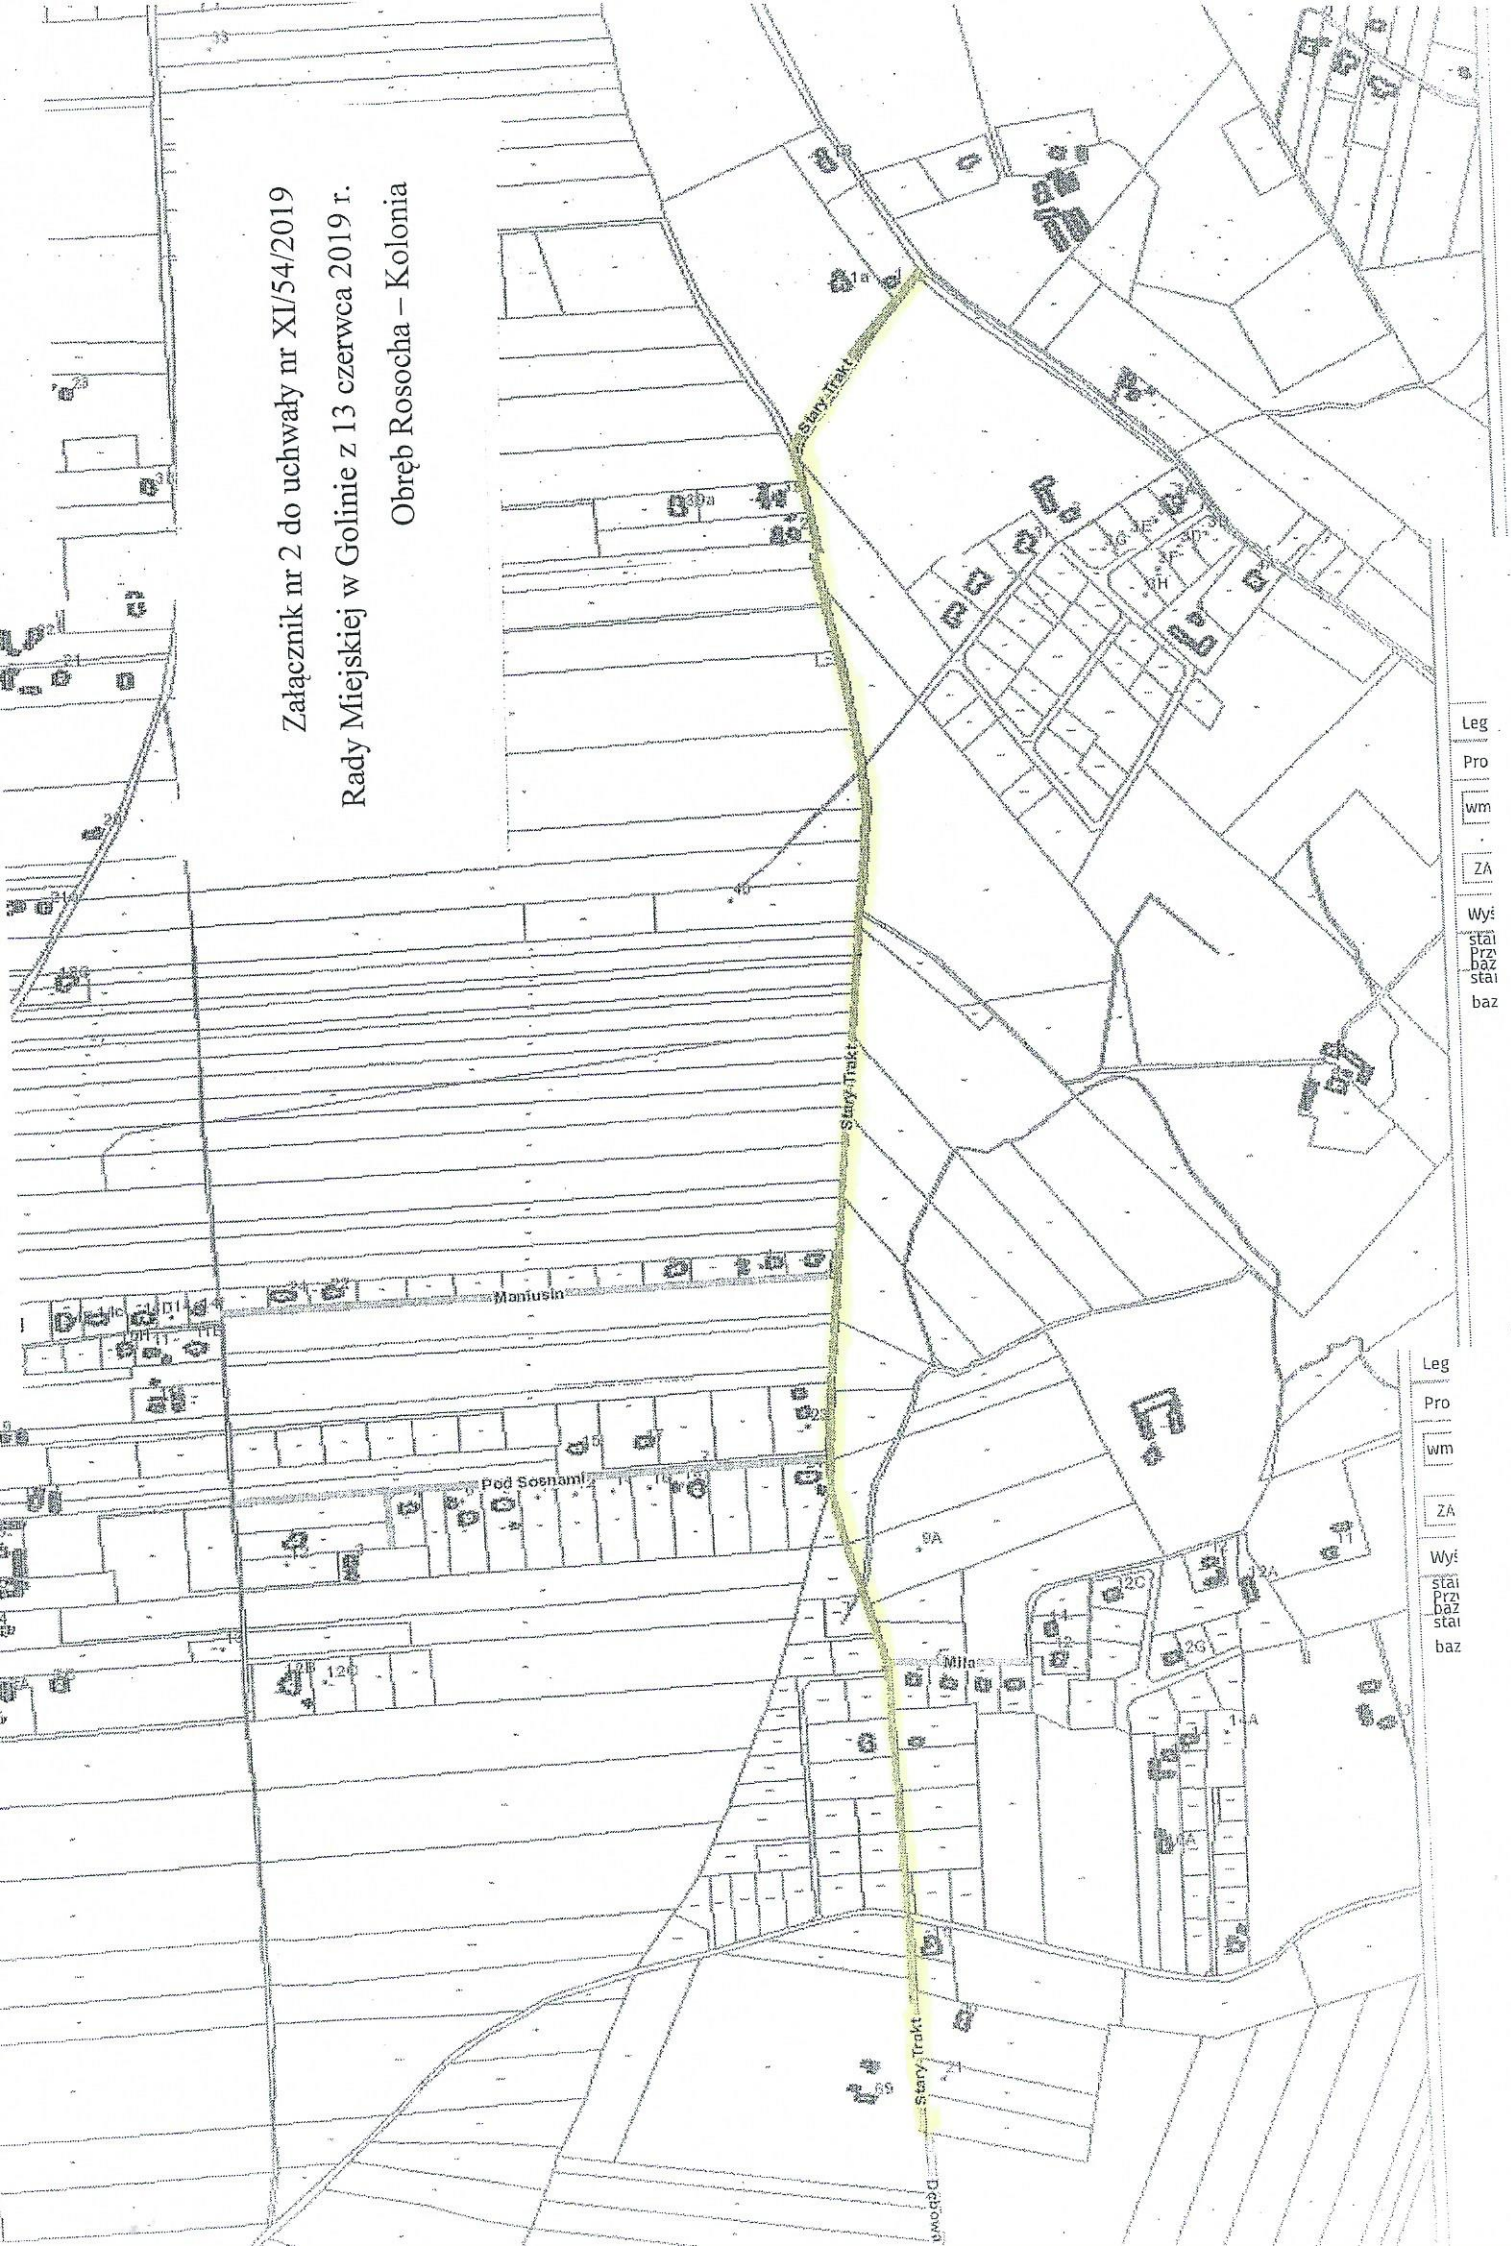

Leg
Pro
wm
ZA
Wy:
stai
Prz
baz
stai
baz

Leg
Pro
wm
ZA
Wy:
stai
Prz
baz
stai
baz