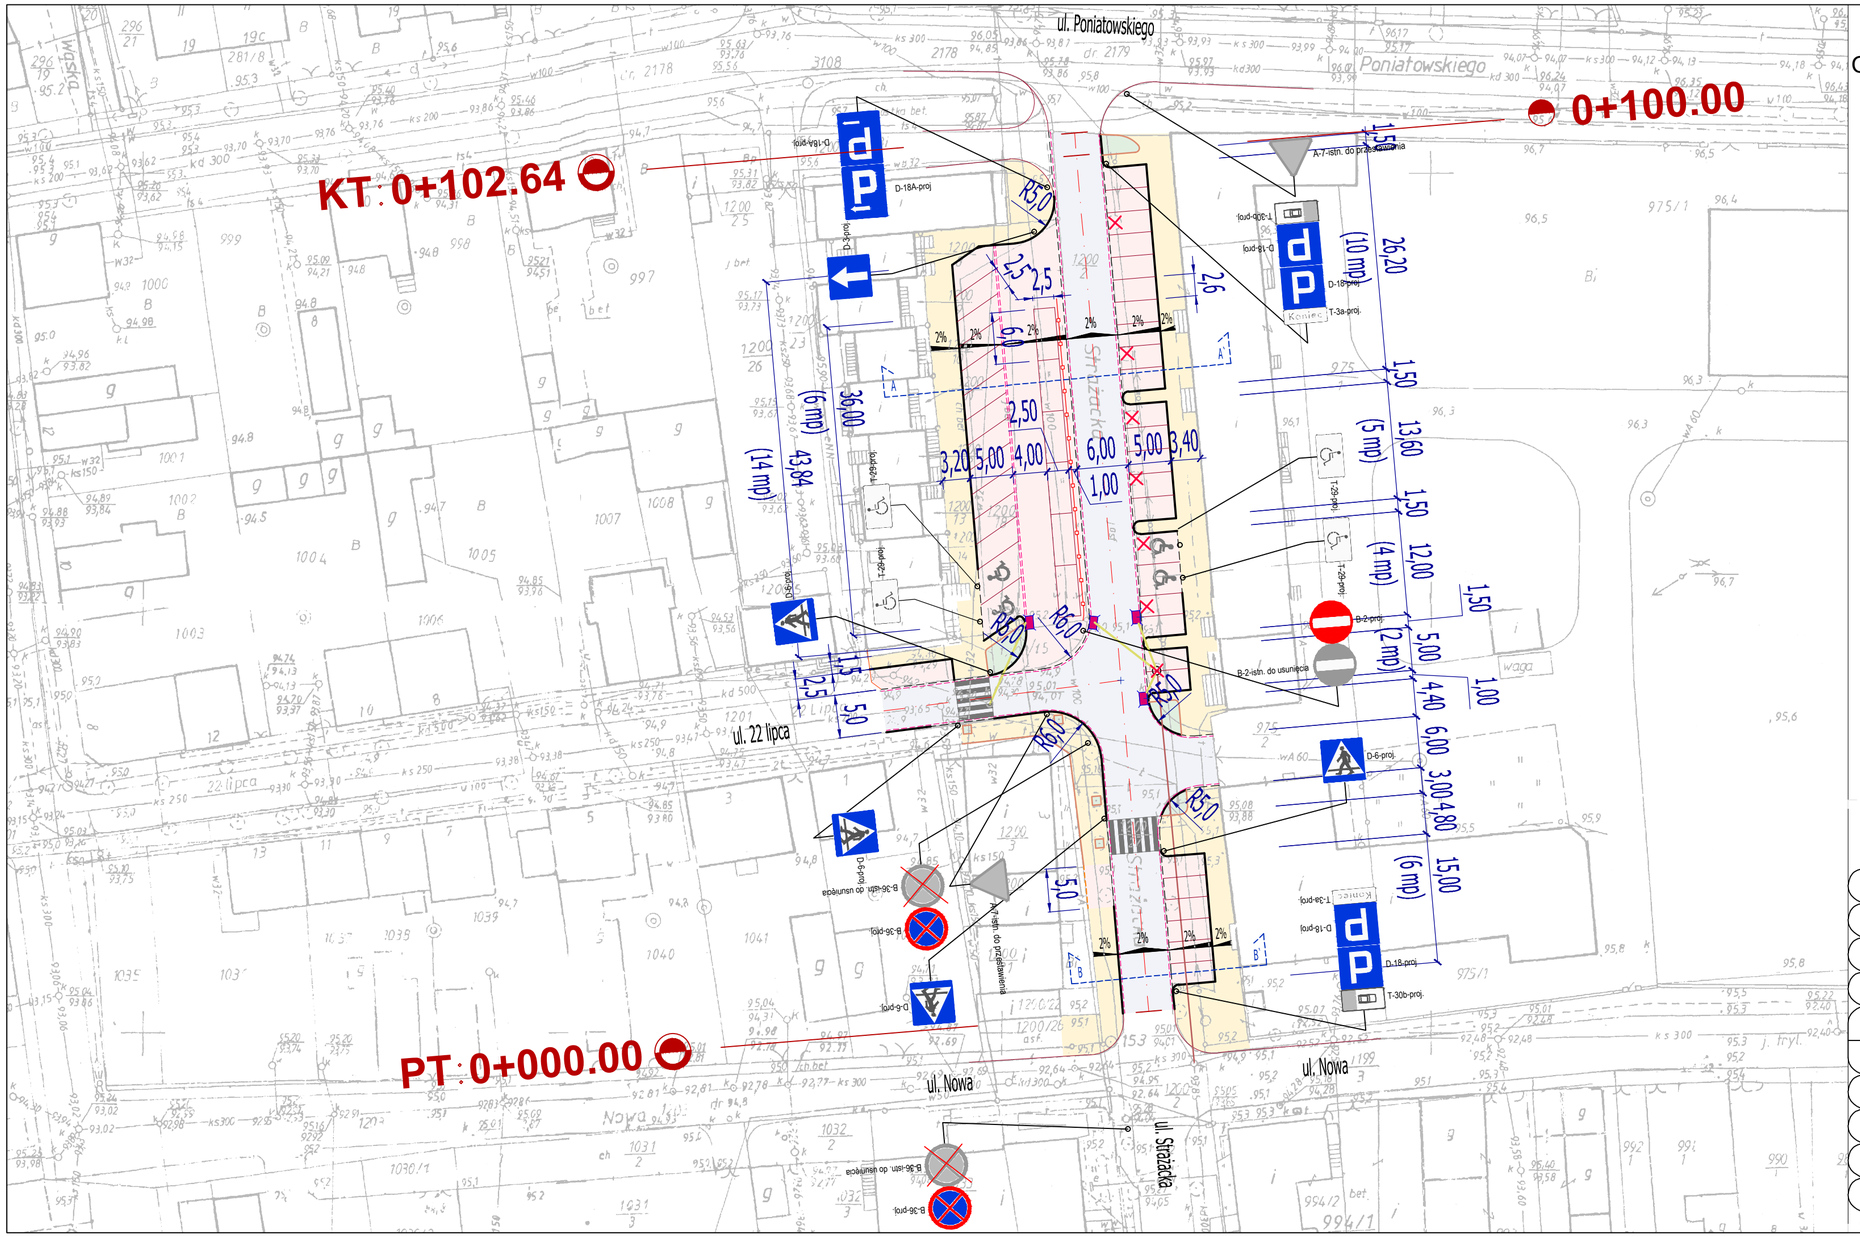

OZNACZENIA:

- proj. nawierzchnia drogi z betonu asfaltowego
- proj. nawierzchnia miejsc postojowych z betonowej kostki brukowej gr. 8 cm
- proj. nawierzchnia chodnika z betonowej kostki brukowej gr. 6 cm
- zieleń
- proj. krawężnik betonowy uliczny o wym. 15x30x100 cm
- proj. krawężnik betonowy wjazdowy o wym. 15x22x100 cm
- proj. krawężnik betonowy drogowy o wym. 12x25x100 cm
- proj. obrzeże betonowe o wym. 8x30x100 cm
- projektowany kolektor kanalizacji deszczowej
- projektowane przykanaliki kanalizacji deszczowej
- projektowane znaki pionowe

probud
PRZEDSIĘBIORSTWO PROJEKTOWO-BUDOWLANE ROMAN URBANIAK

OBIEKT	Ulica Strażacka wraz z chodnikami i parkingami w Golinie		
ADRES	obręb Golina, nr ewid dz.: 1200/20, 1218, 1200/27, 975/1, 975/2, jedn. ewid. Golina		
INWESTOR	Gmina Golina		
TREŚĆ	Projekt zagospodarowania terenu		
BRANŻA	NR ZLEC.	SKALA	NUMER RYS.
Drogowa	Z-9/2013	1 : 500	02
	IMIĘ I NAZWISKO	NR UPRAW.	DATA I PODPIS
OPRACOWAŁ	mgr inż. Bartosz Urbaniak	WKP/0099/PWOD/10 specjalność drogowa	05.2013
PROJEKTOWAŁ	mgr inż. Bartosz Urbaniak	WKP/0099/PWOD/10 specjalność drogowa	05.2013
SPRAWDZIŁ	inż. Roman Urbaniak	GAN.240/8346/II/28/84 specjalność konstrukcyjno-inżynieryjna	05.2013

62-510 Konin, ul. Górnicza 6/18 ● T/F +48 63 242 28 06 ● REGON 310508247 ● NIP 665-002-45-05 ● eM ppbprobudkonin@op.pl