
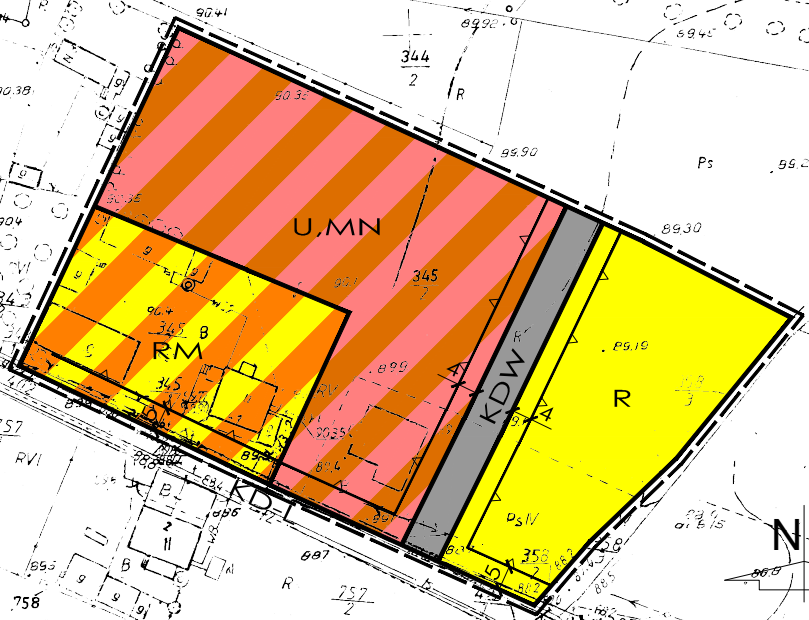


GMINA GOLINA - WĘGLEW

MIEJSCOWY PLAN ZAGOSPODAROWANIA PRZESTRZENNEGO DZ. NR 345/2 SKALA 1:1000

ZALĄCZNIK NR 1 DO UCHWAŁY NR
URADY MIEJSKIEJ W GOLINIE Z DNIA
© 2015 R.

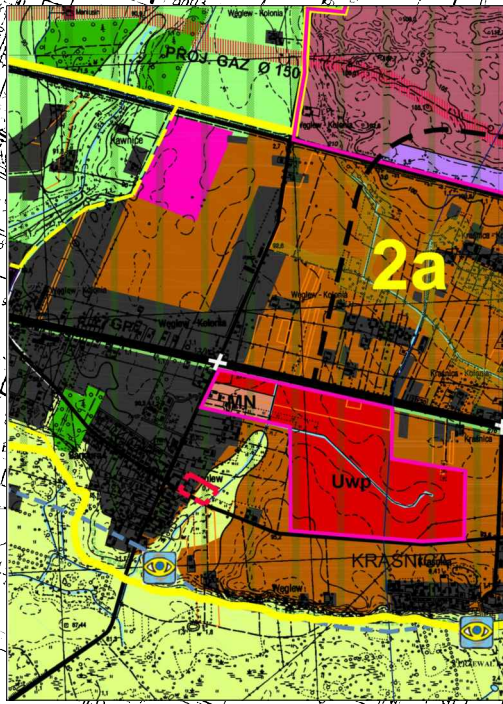

FRAGMENT STUDIUM UWARUNKOWAŃ I KIERUNKÓW
ZAGOSPODAROWANIA PRZESTRZENNEGO GMINY GOLINA
GRA NICA TERENU OBJĘTEGO PLANEM

ŹNACZENIA

	GRA NICA PLANU MIEJSCOWEGO
	LINIA ROZGRANICZAJĄCA TERENY O RÓŻNYM PRZEZNACZENIU ŚCISLE OKREŚLONA MAKSYMALNA NIEPRZEKROCALNOŚĆ
	LINIA ZABUDOWY WRAZ Z WYMIAREM
	TEREN ZABUDOWY USŁUGOWEJ I MIESZKANIOWEJ JEDNORODZINNEJ
	TEREN ZABUDOWY GOSPODARSTWA ROLNYM, HODOWLANYM, OGRÓDNICZYM
	TEREN ROLNICZY
	TEREN DRÓG WEWNĘTRZNYCH
	TEREN DRÓG PUBLICZNYCH - DROGA LOKALNA ZLOKALIZOWANA POZA GRANICAMI PLANU