


ZAŁĄCZNIK NR 1 DO UCHWAŁY NR
RADY MIEJSKIEJ W GOLINIE Z DNIA
SKALA 1:2000

2017 R.

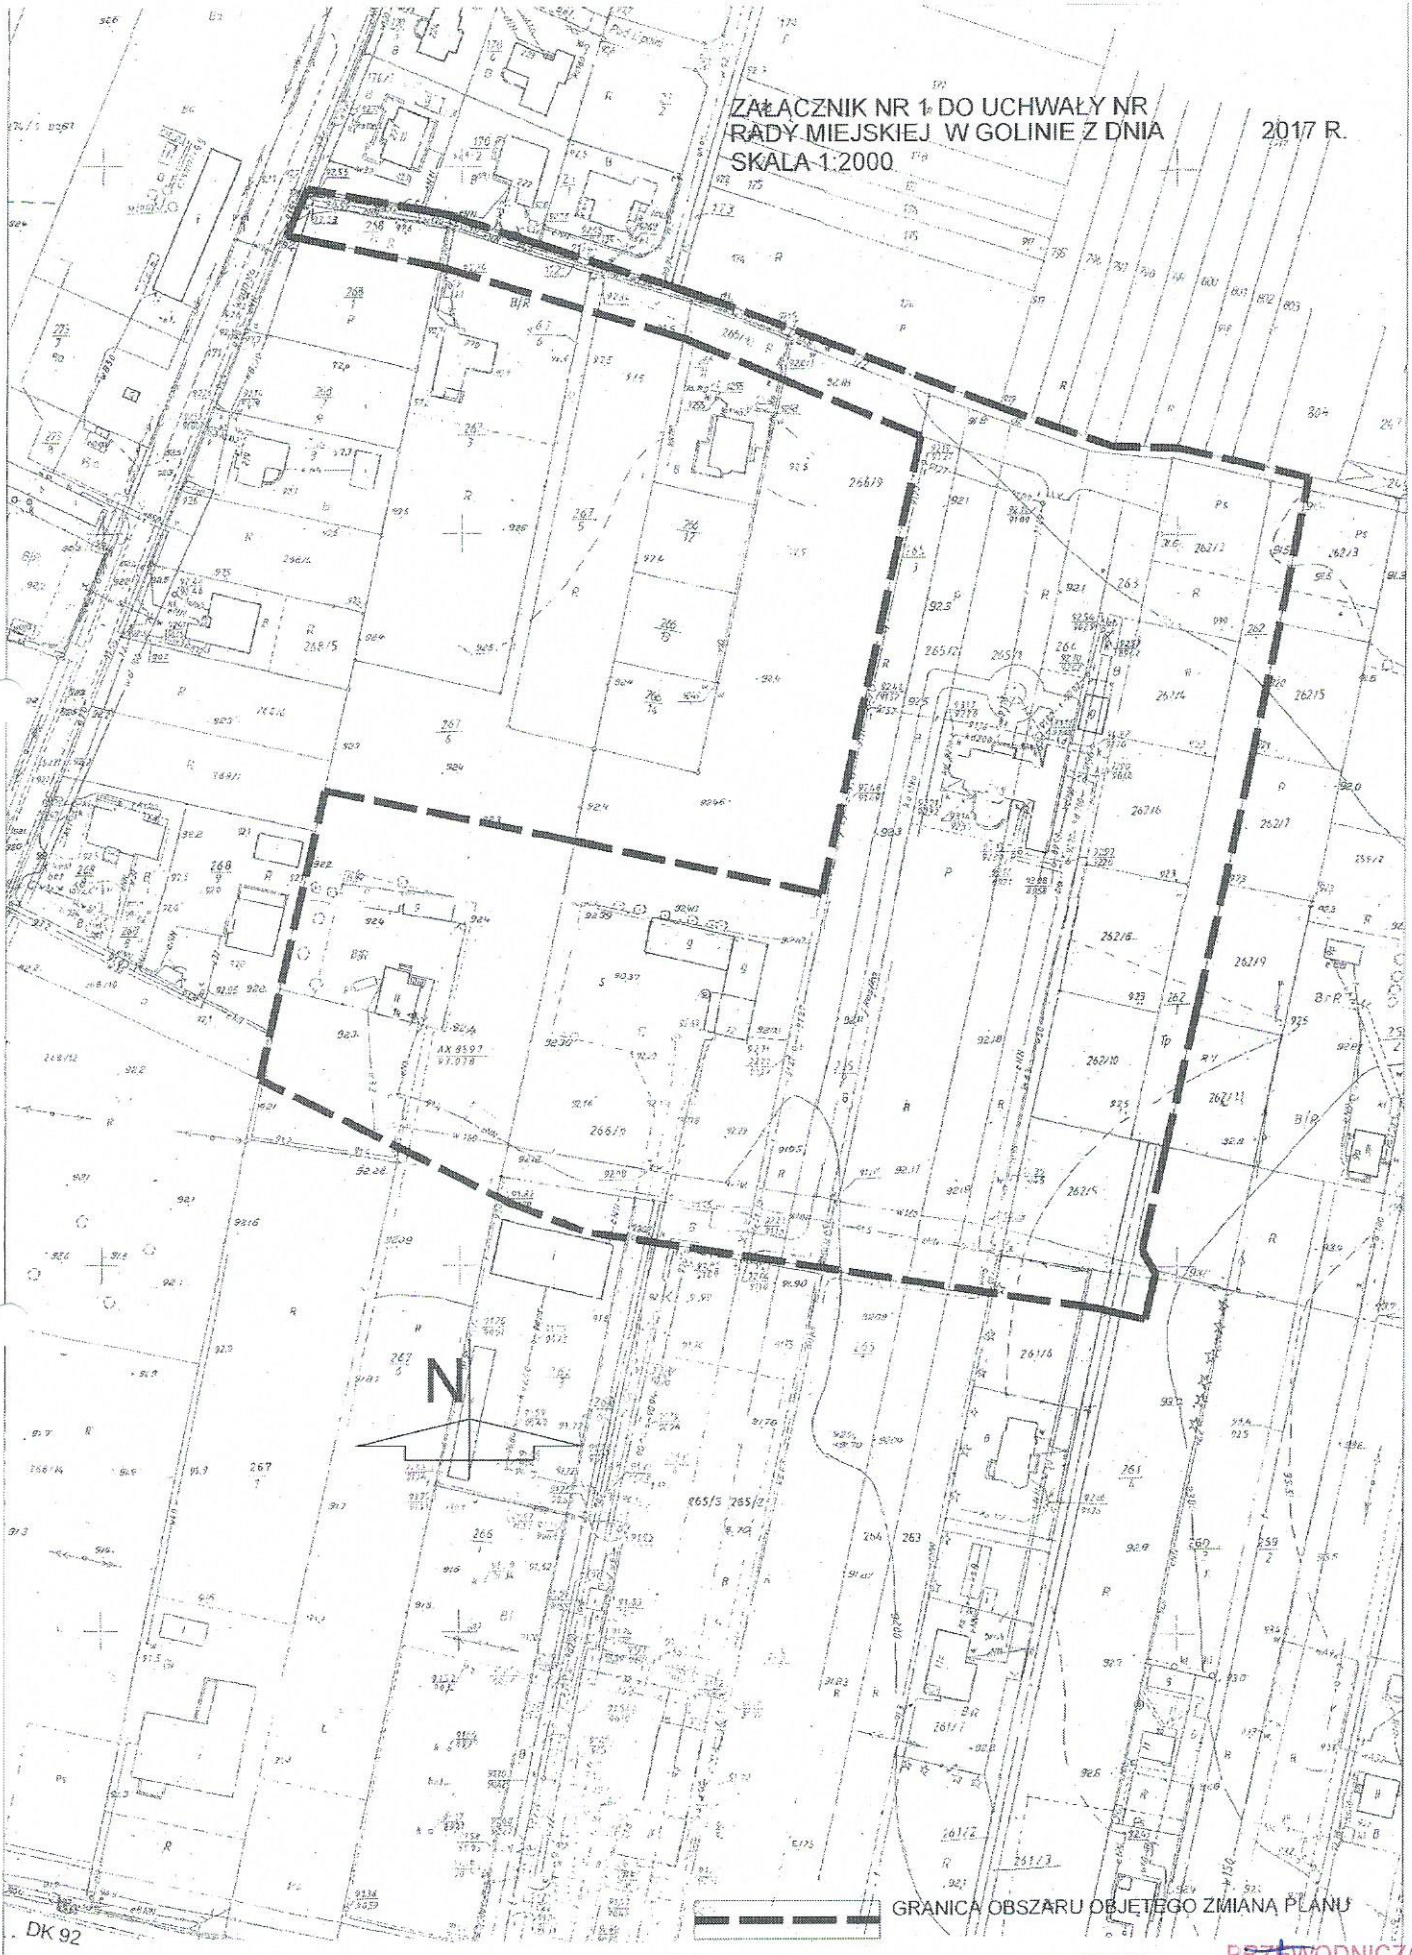

GRANICA OBSZARU OBJĘTEGO ZMIANĄ PLANU

PRZEWODNICZĄCA
RADY MIEJSKIEJ

Urszula Furmaniak

Obręb: WĘGLEW