


Załącznik Nr 3 do Uchwały Nr XXXVI/173/2017
Rady Miejskiej w Golinie z dnia 12.06.2017r.
Obręb 0021 Węglew
Miejscowość: Węglew-Kolonia

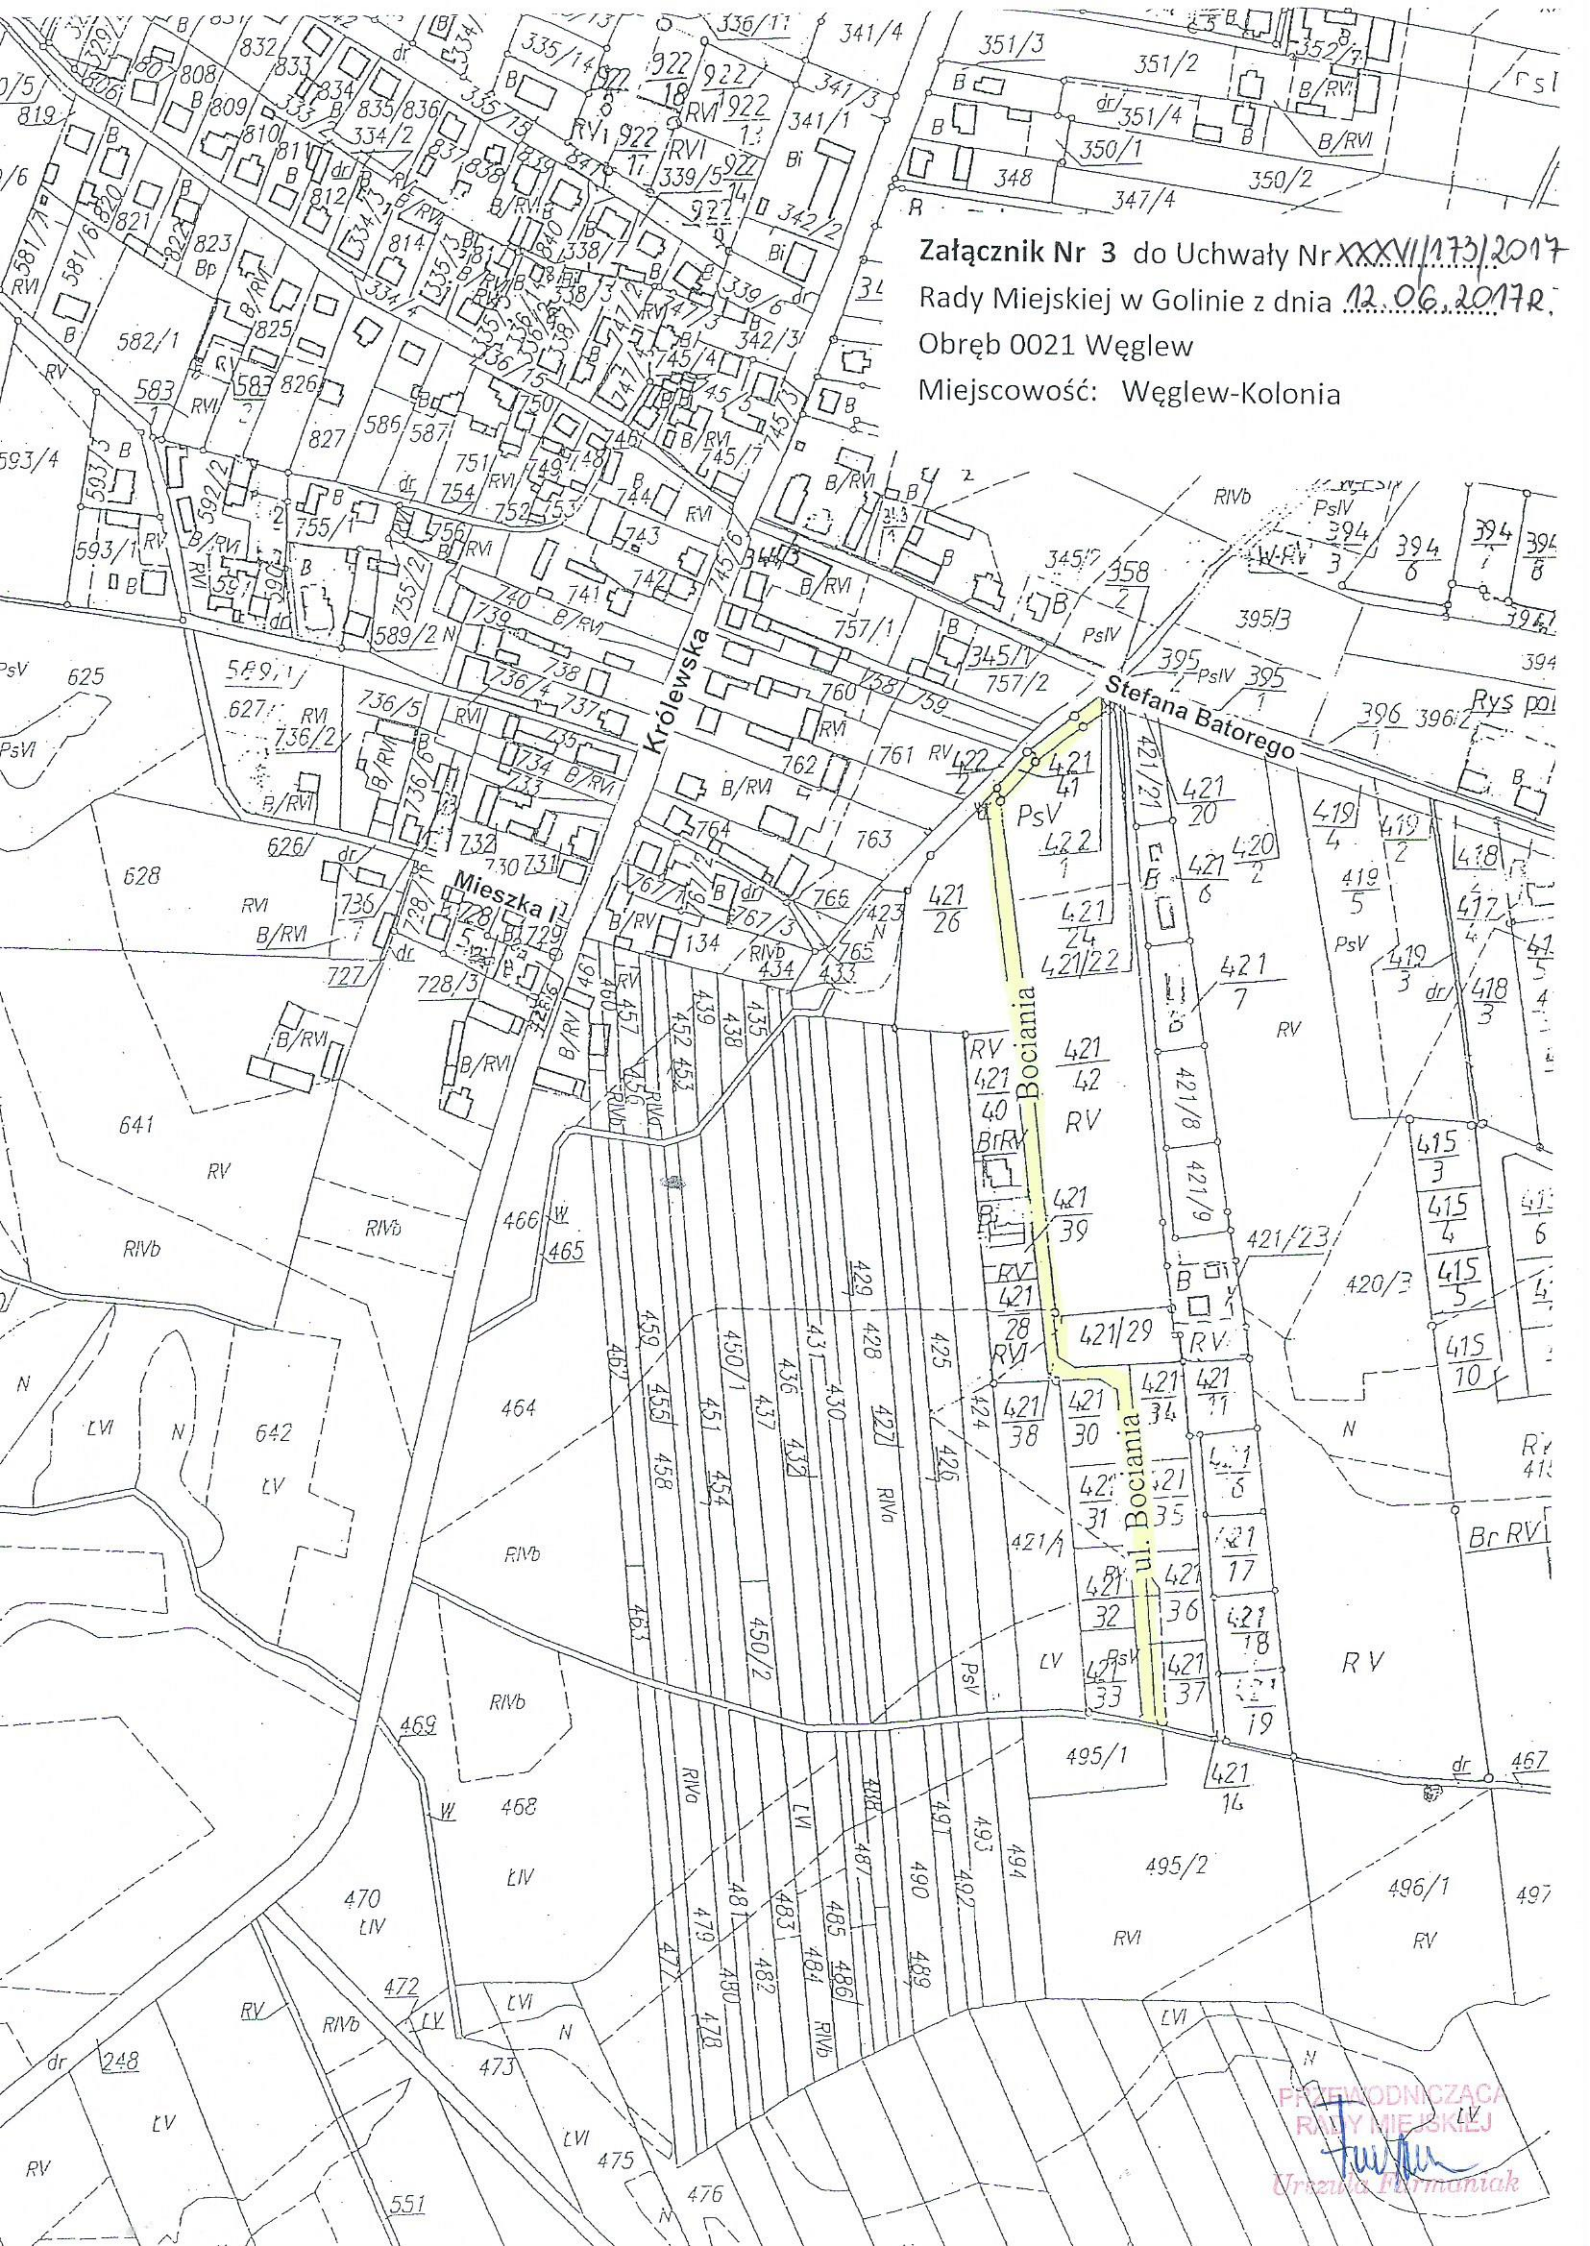

PRACOWNICZKA
RAMY MIEJSKIEJ
[Signature]
Urząd Gminy