




0+027,22

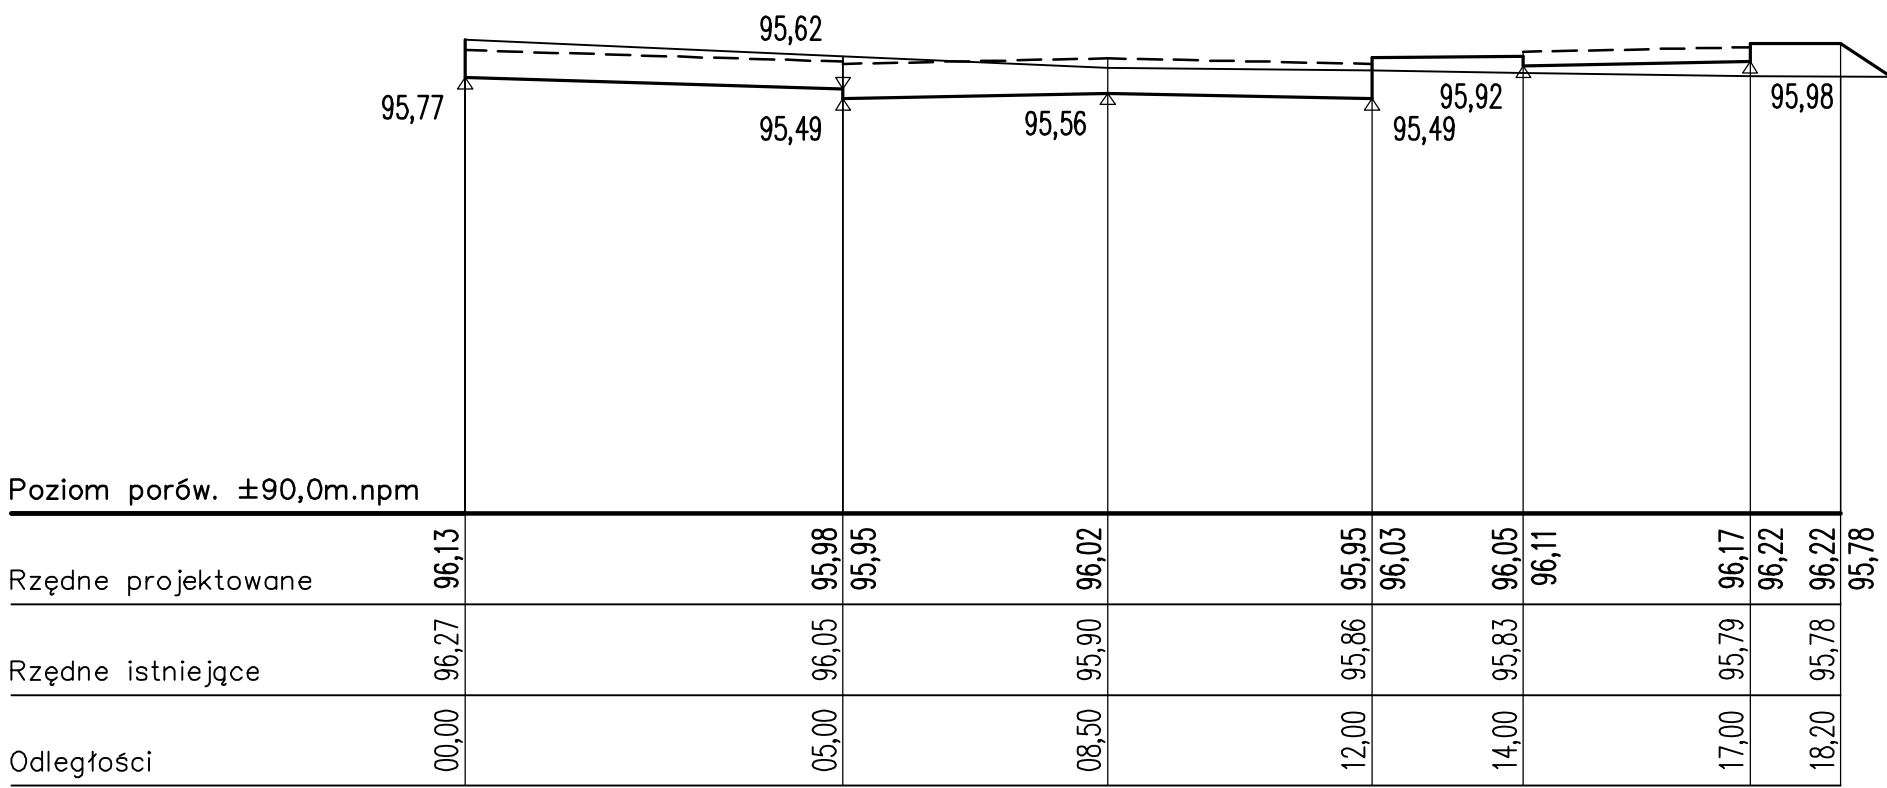


0+084,08

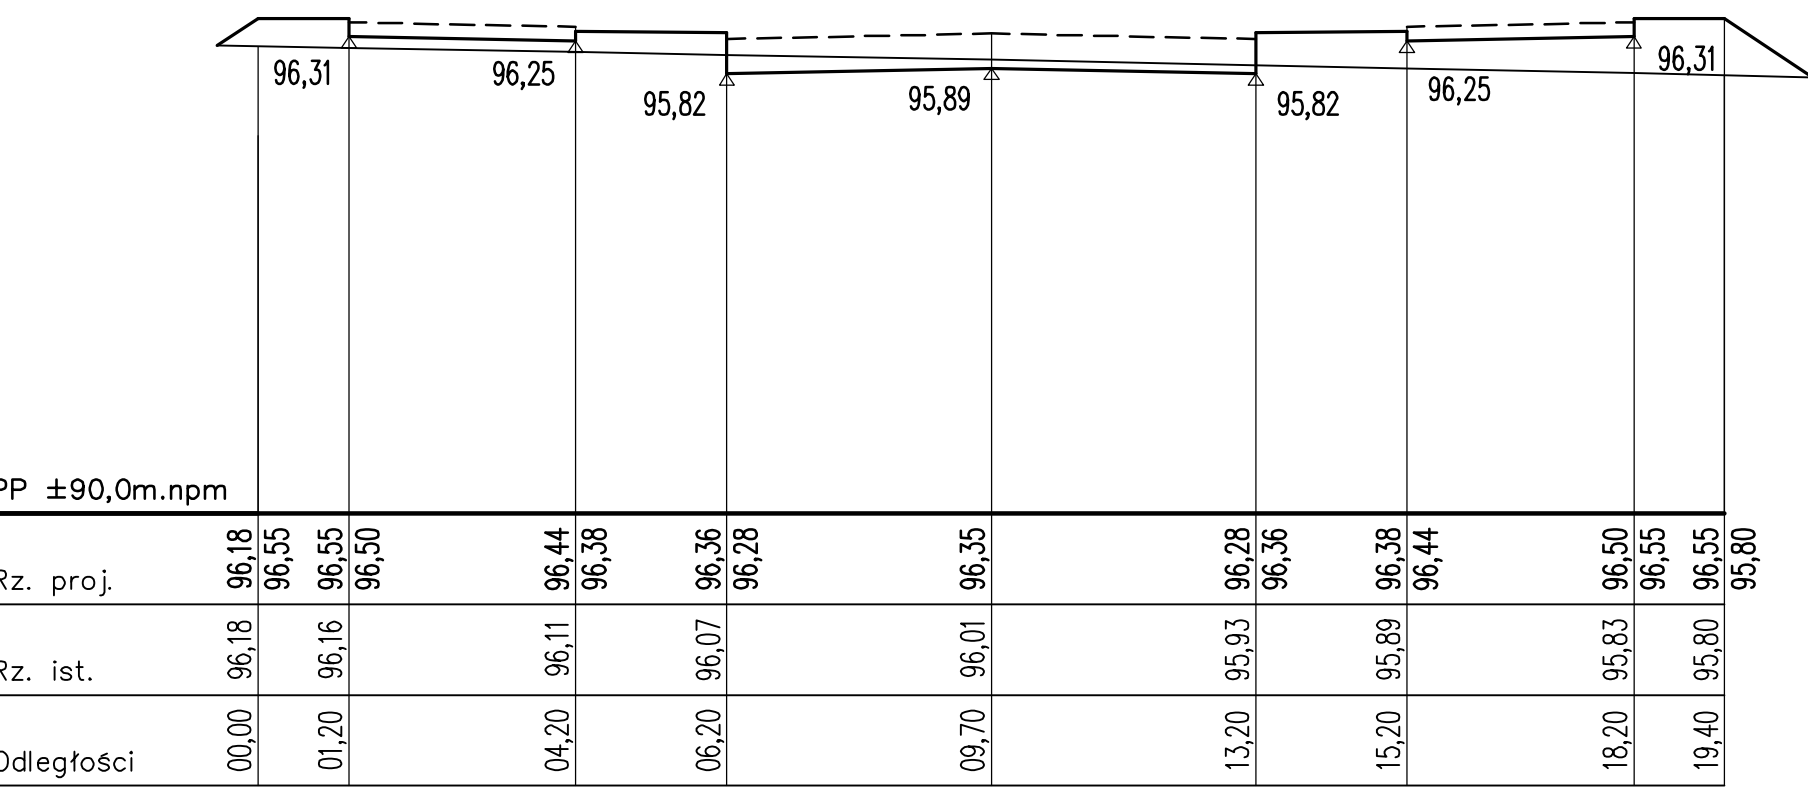


0+158,90

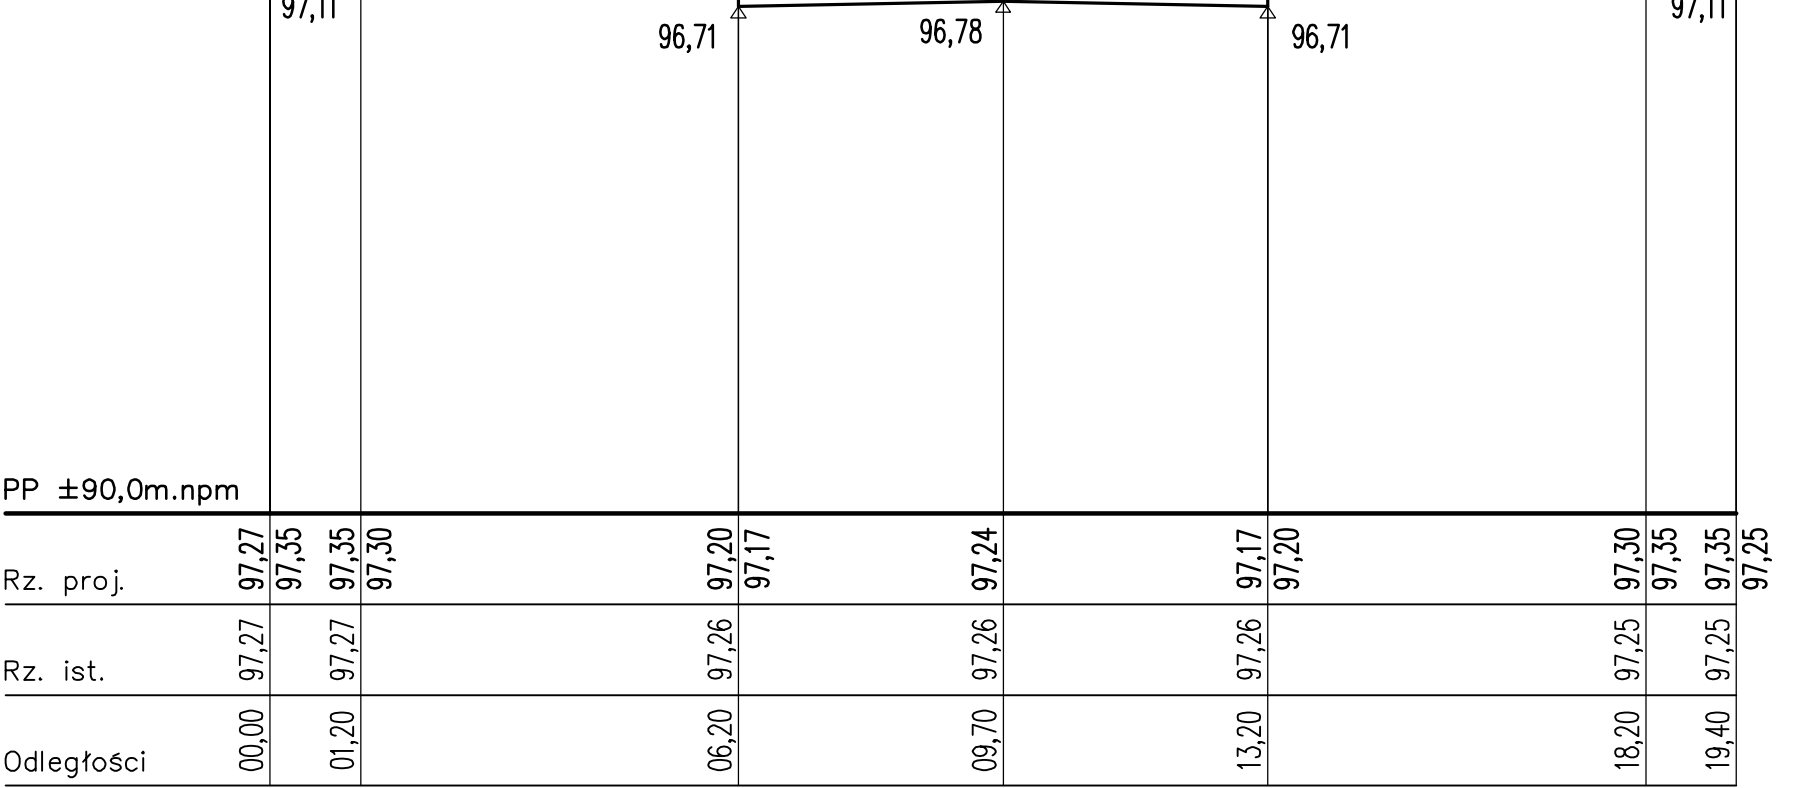


0+189,95

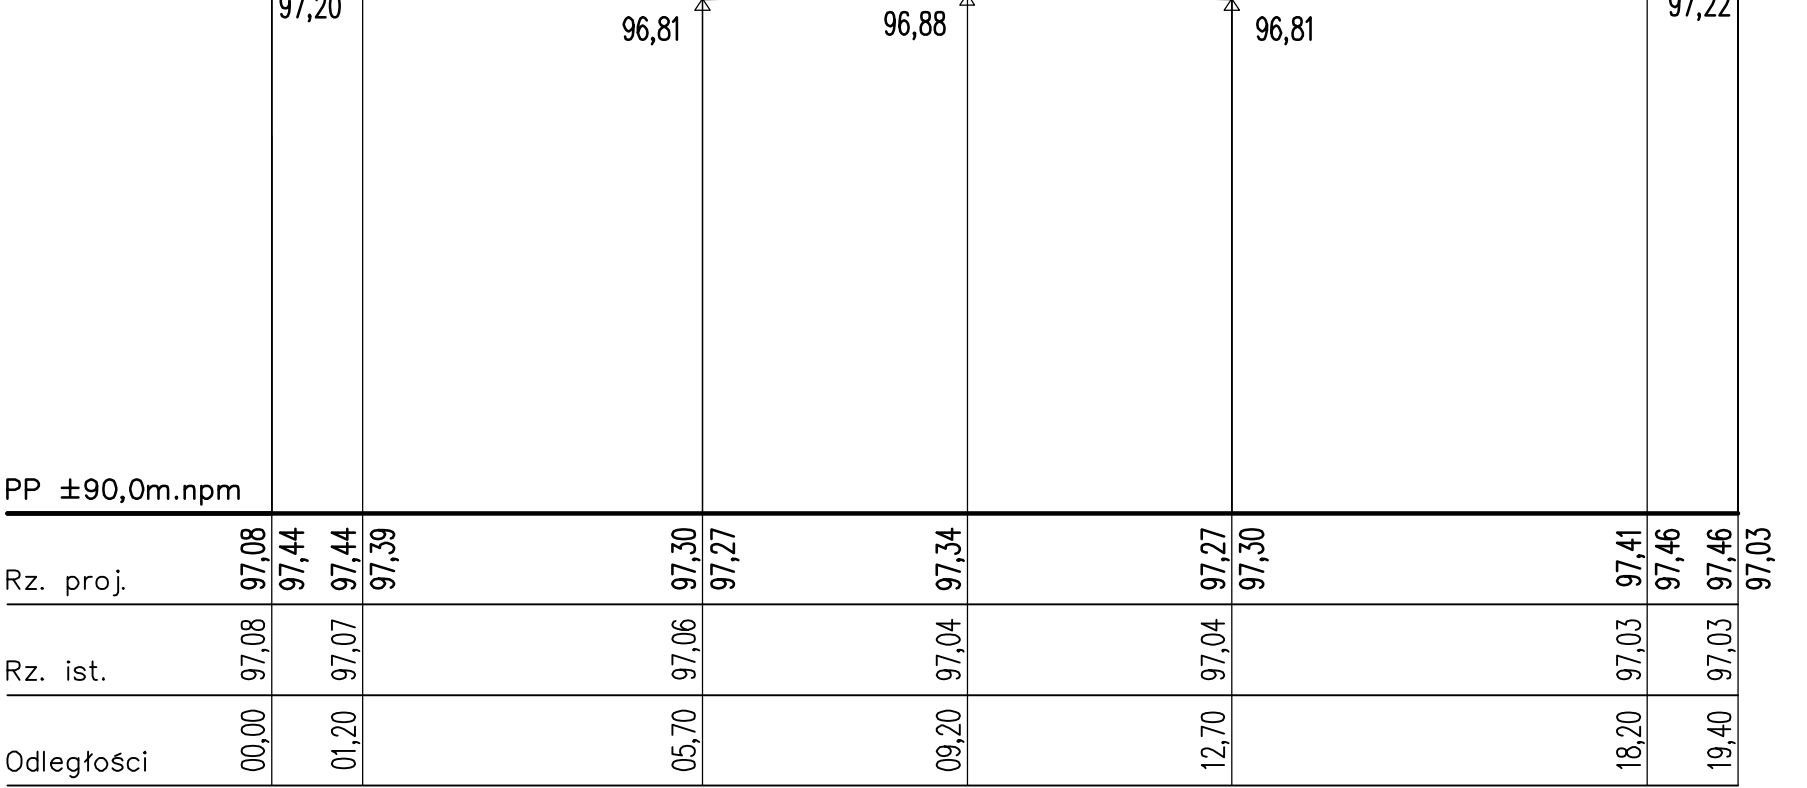


0+273,60

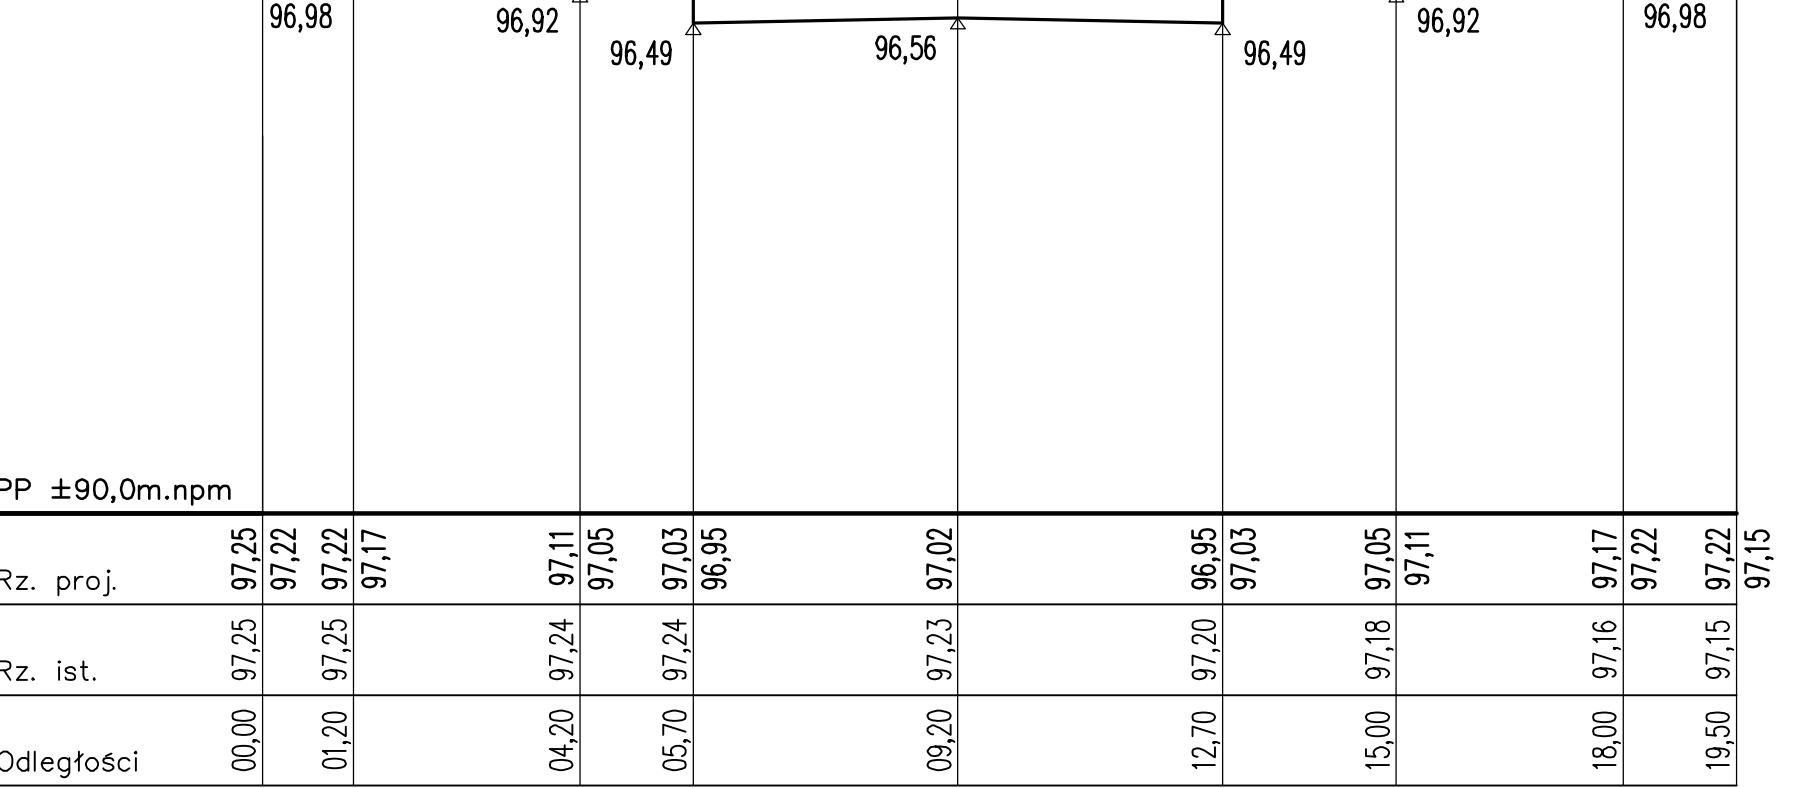


0+300,76

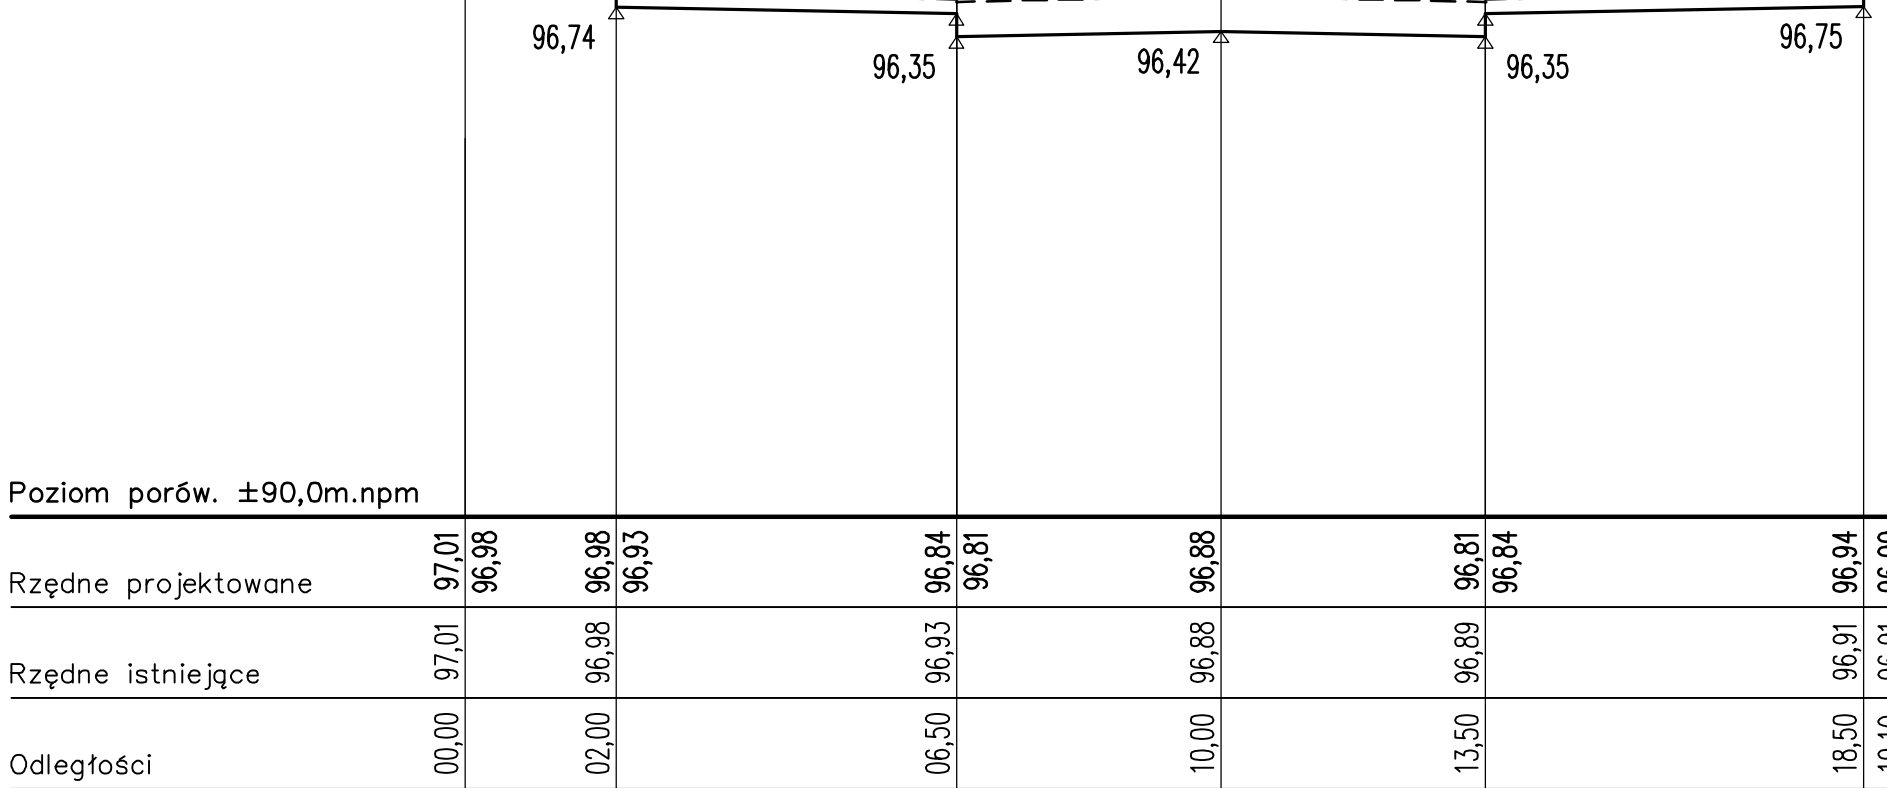


0+322,26

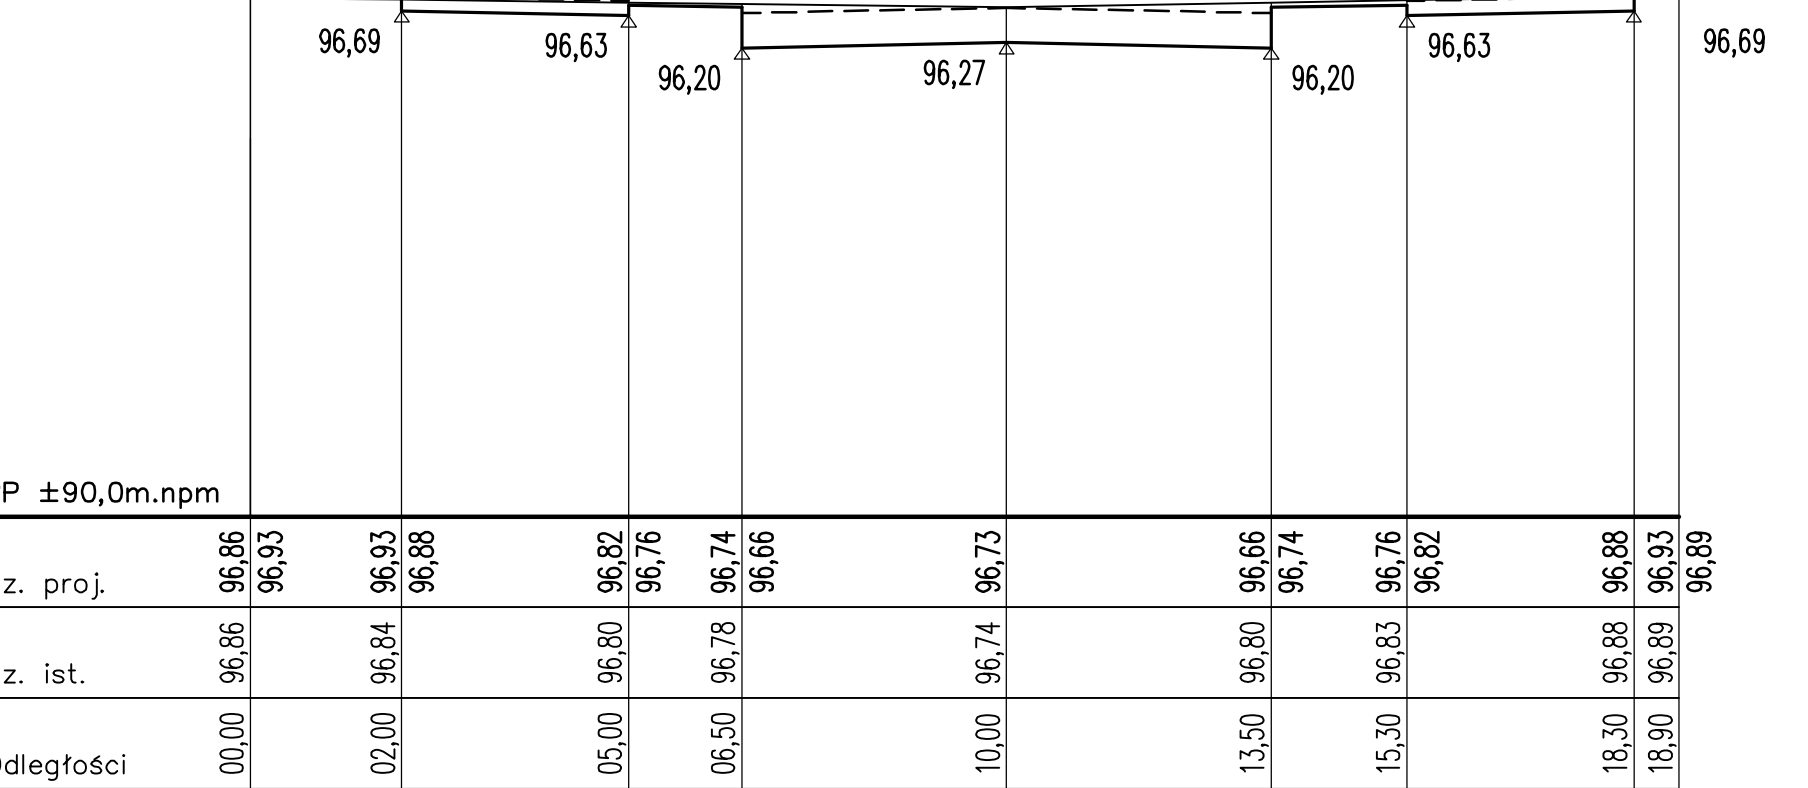

0+413,05

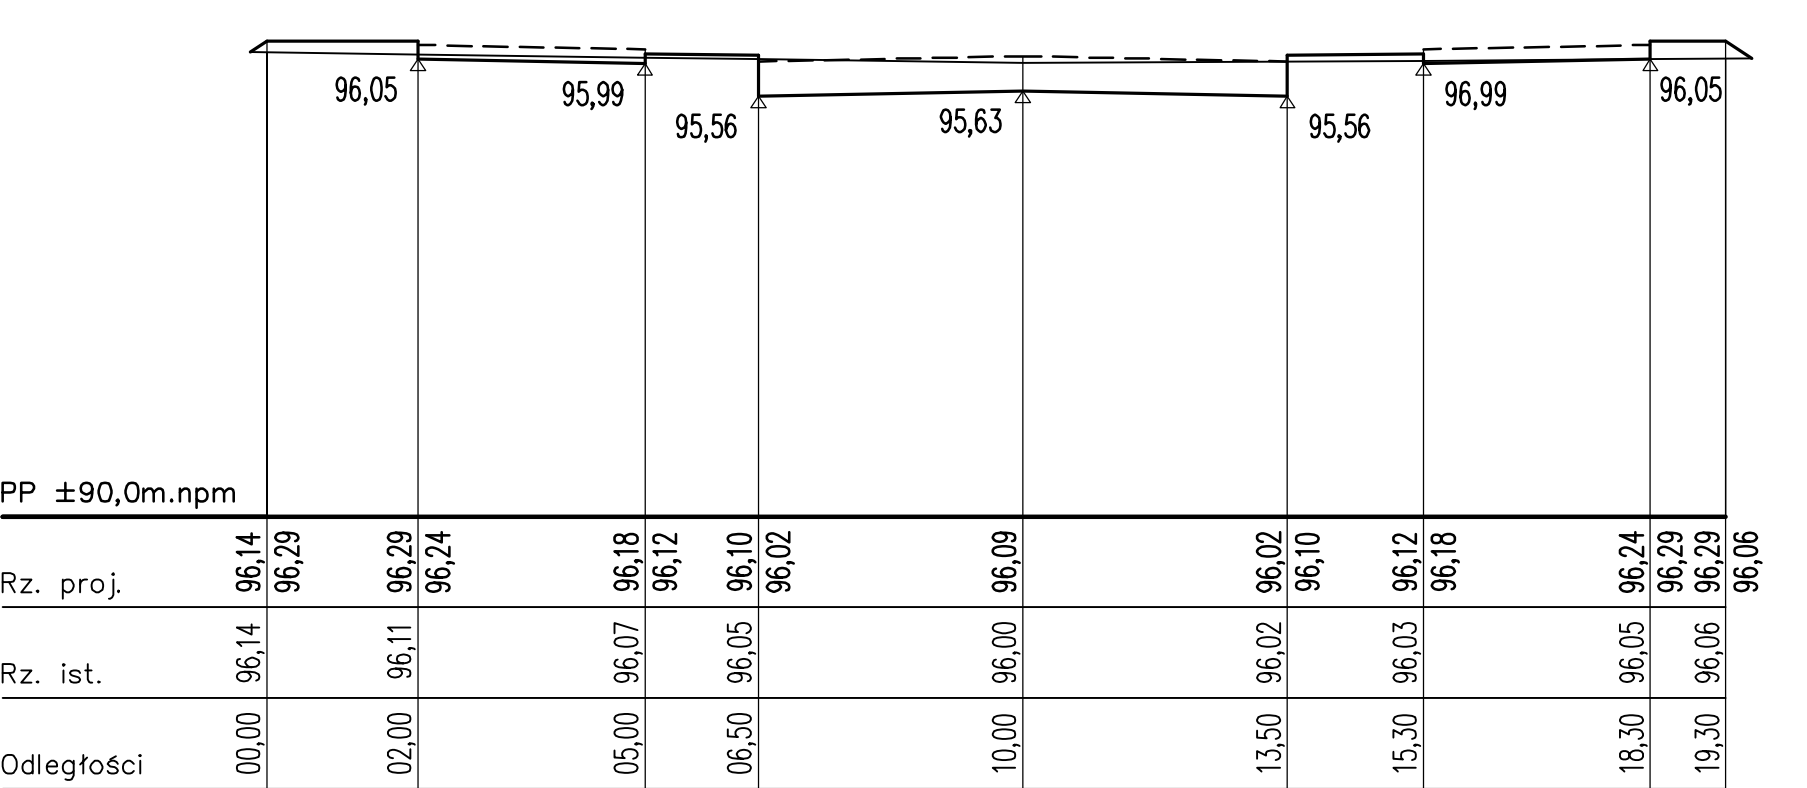

0+457,47

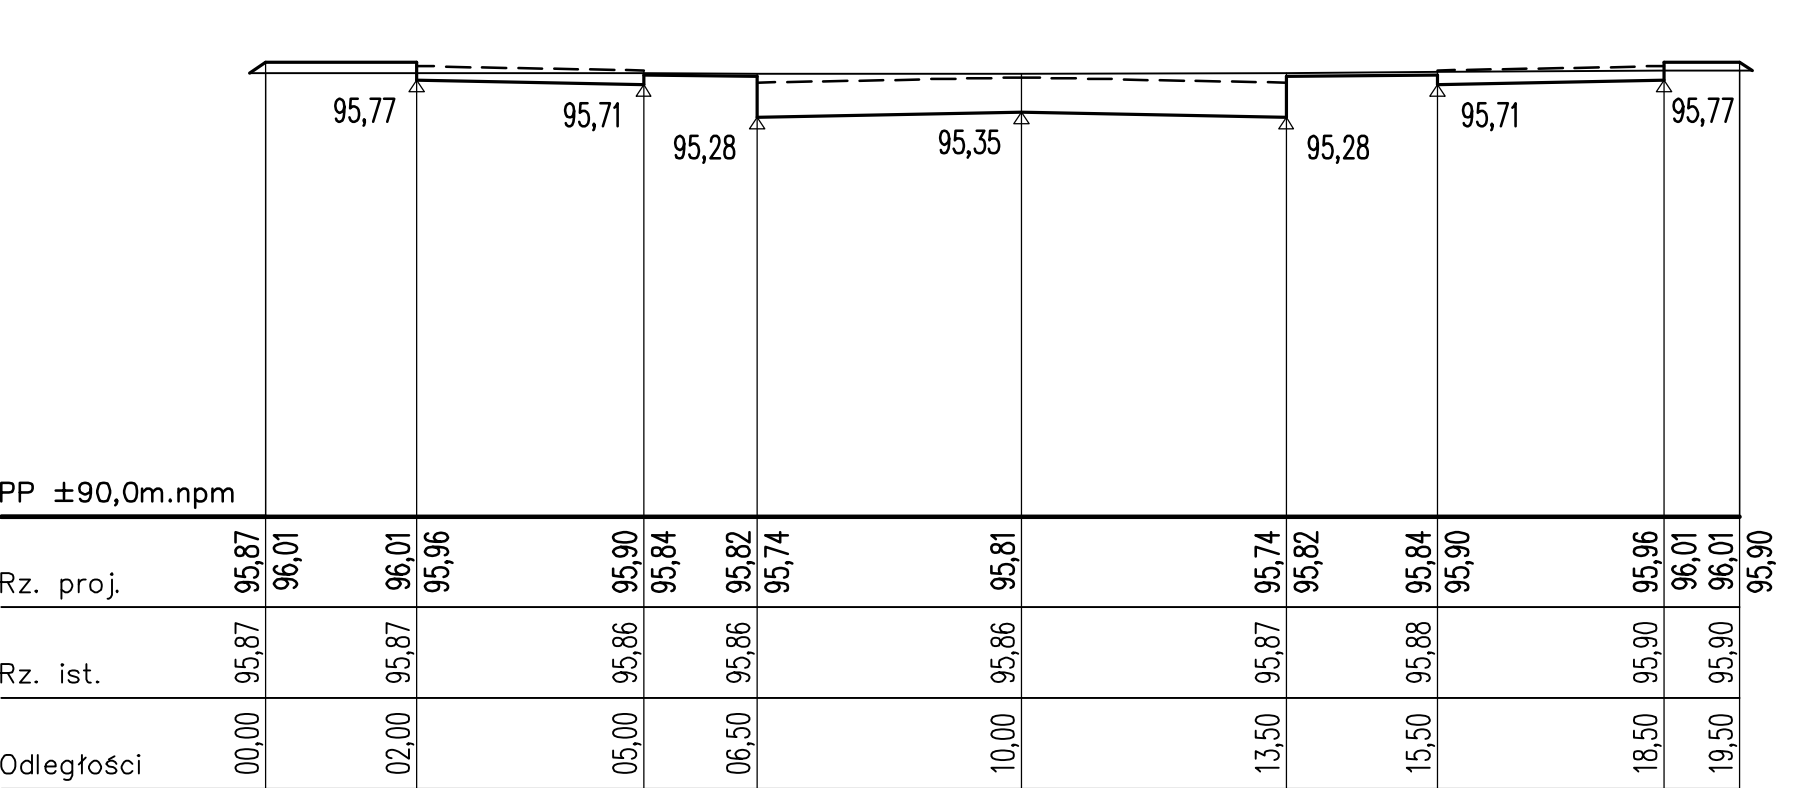

INWESTYCJA	Przebudowa ulicy Okólniej wraz z odwodnieniem w Golinie		
TREŚĆ RYS.	Przekroje poprzeczne - cz. 1		
INWESTOR	Urząd Miejski w Golinie		
BRANŻA	NR ZLEC.	SKALA	NR RYS.
Drogowa	Z-25/2006	1 : 100/100	6.1
OPRACOWAŁ	mgr inż. K. Cichocki	.	
PROJEKTOWAŁ	inż. R. Urbaniak	GAN.240/8346/II/28/84	
SPRAWDZIŁ	inż. K. Rosiak	GP.7342/94/94	