




0+567,00

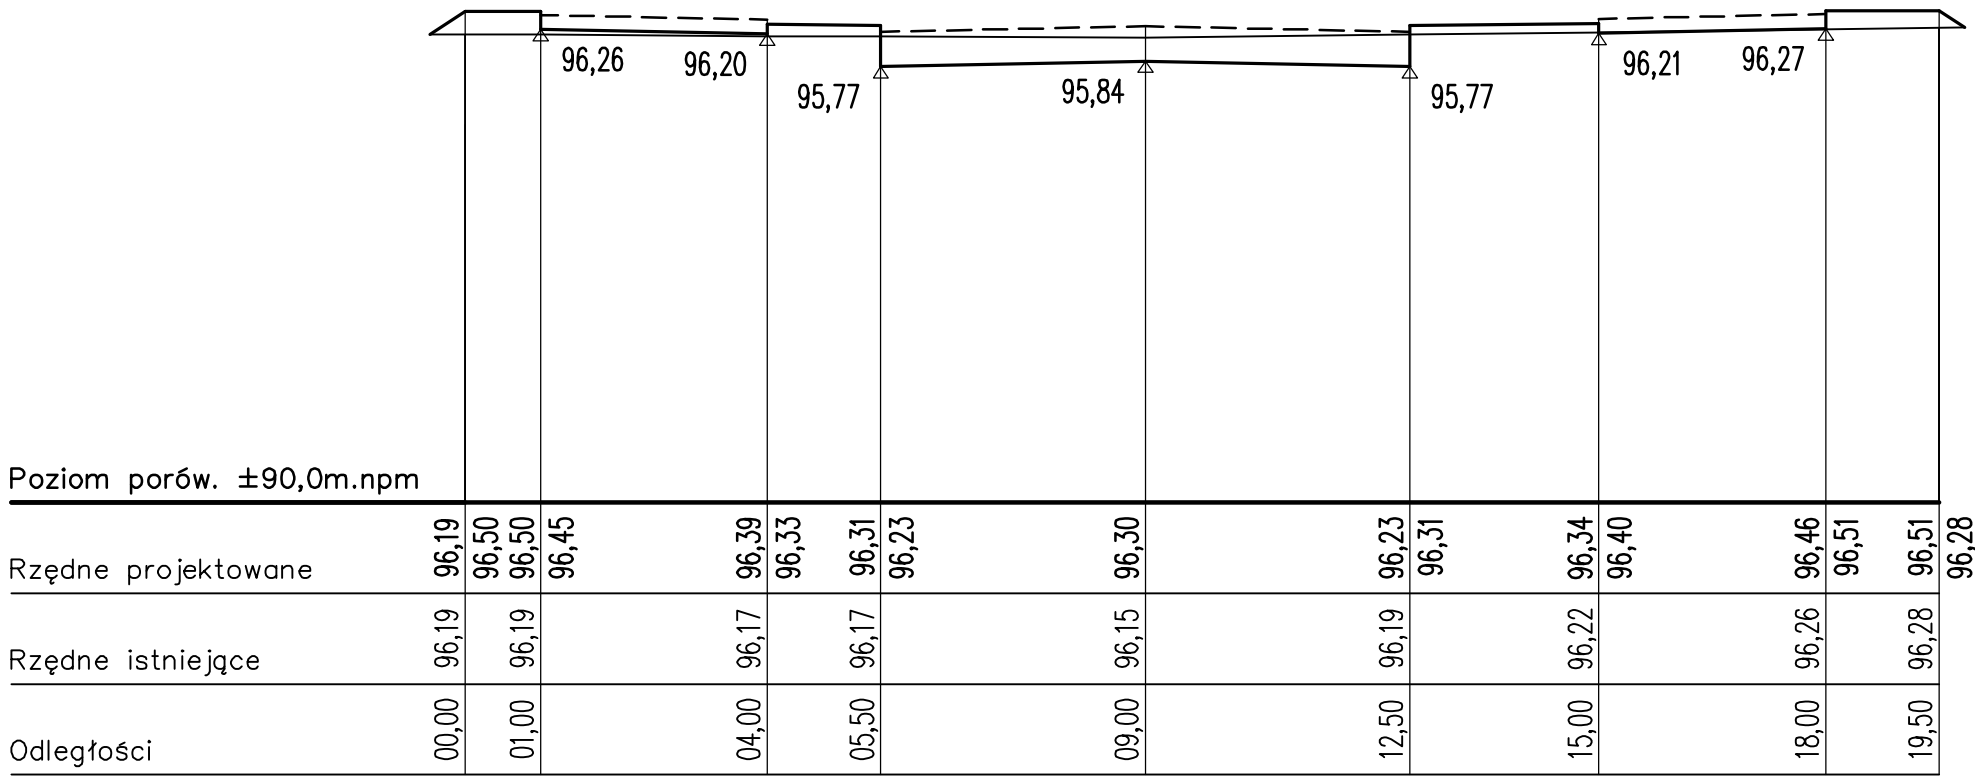


0+669,20

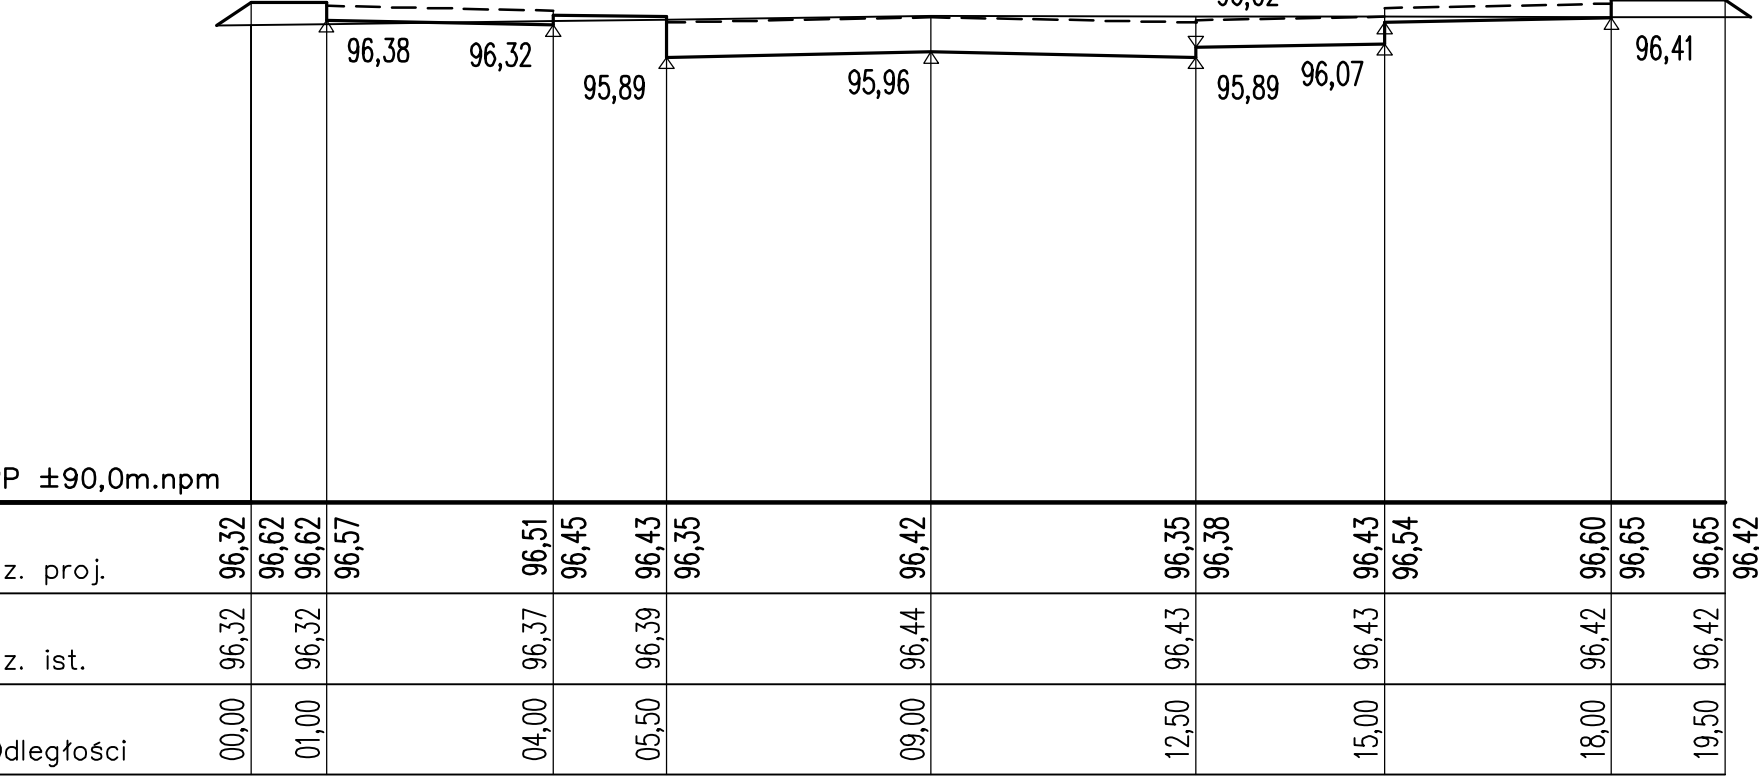


0+716,50

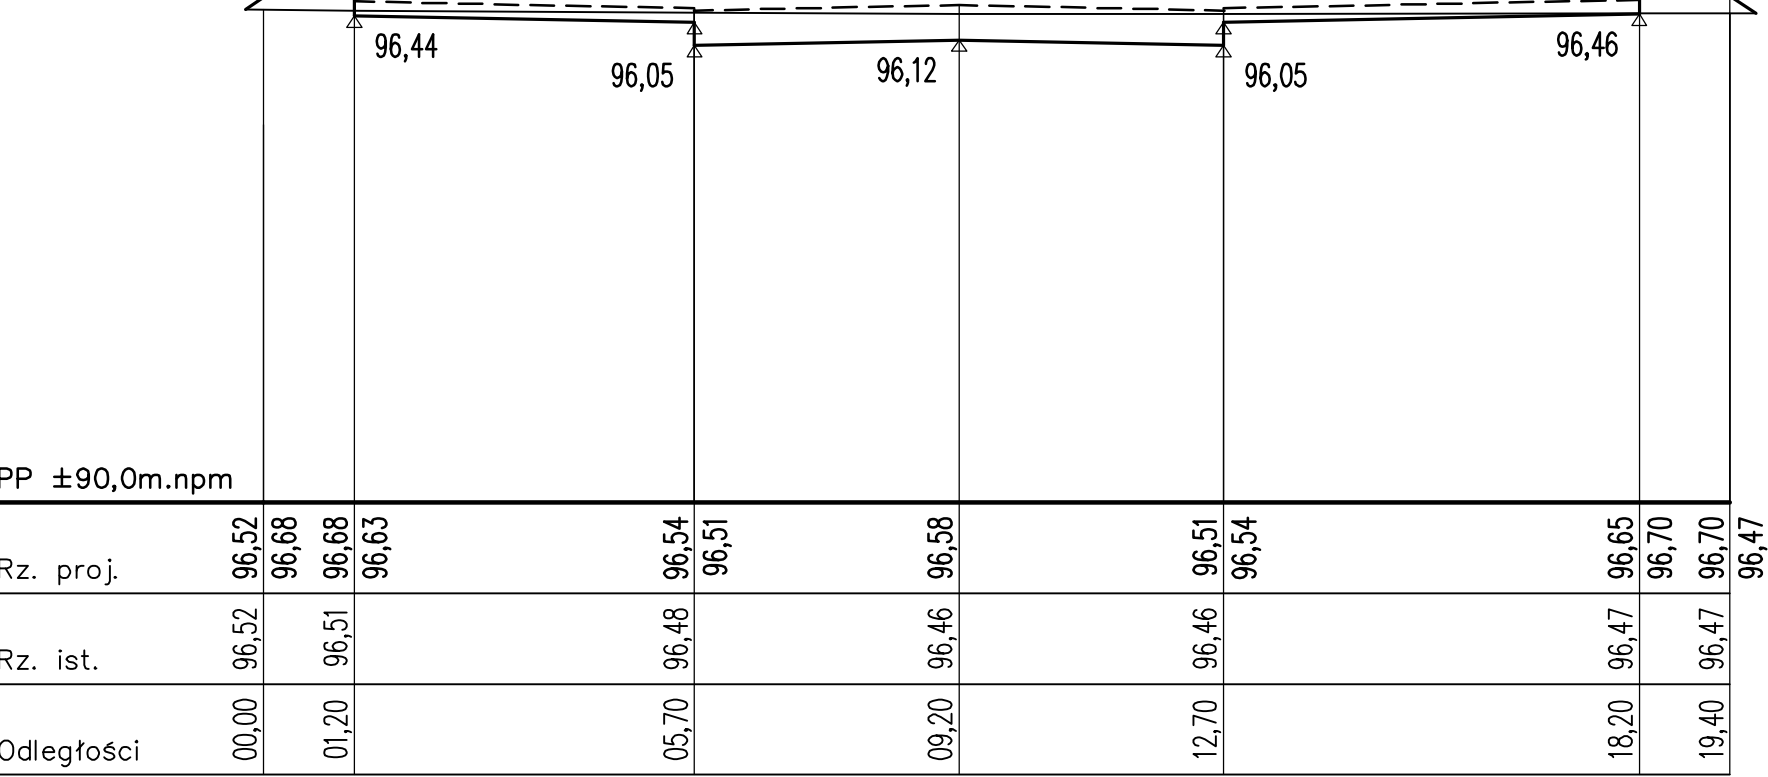


0+762,55

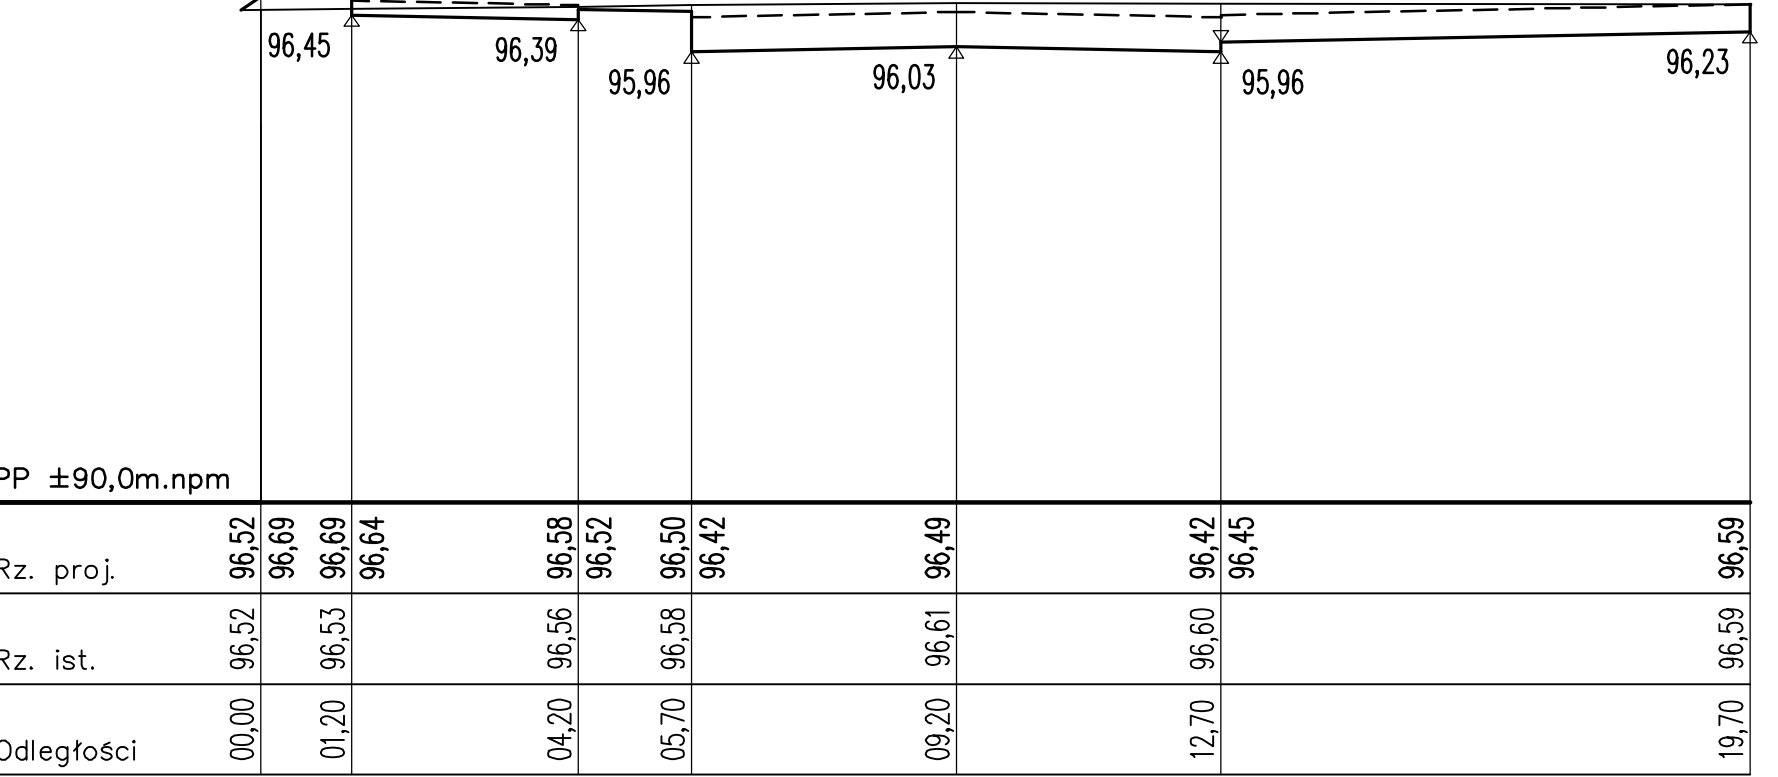


0+881,90

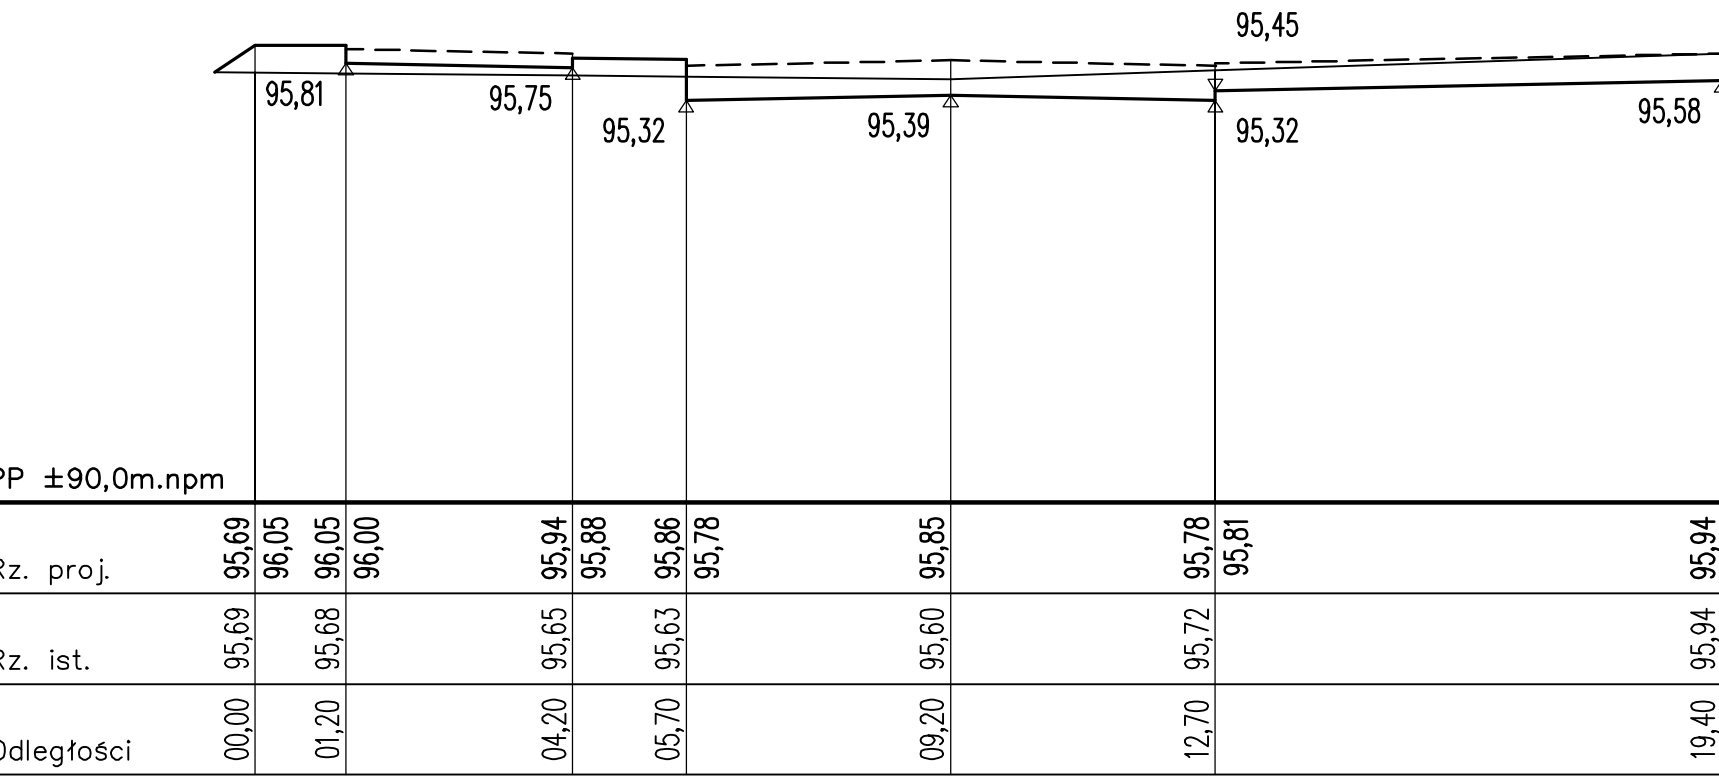


0+916,70

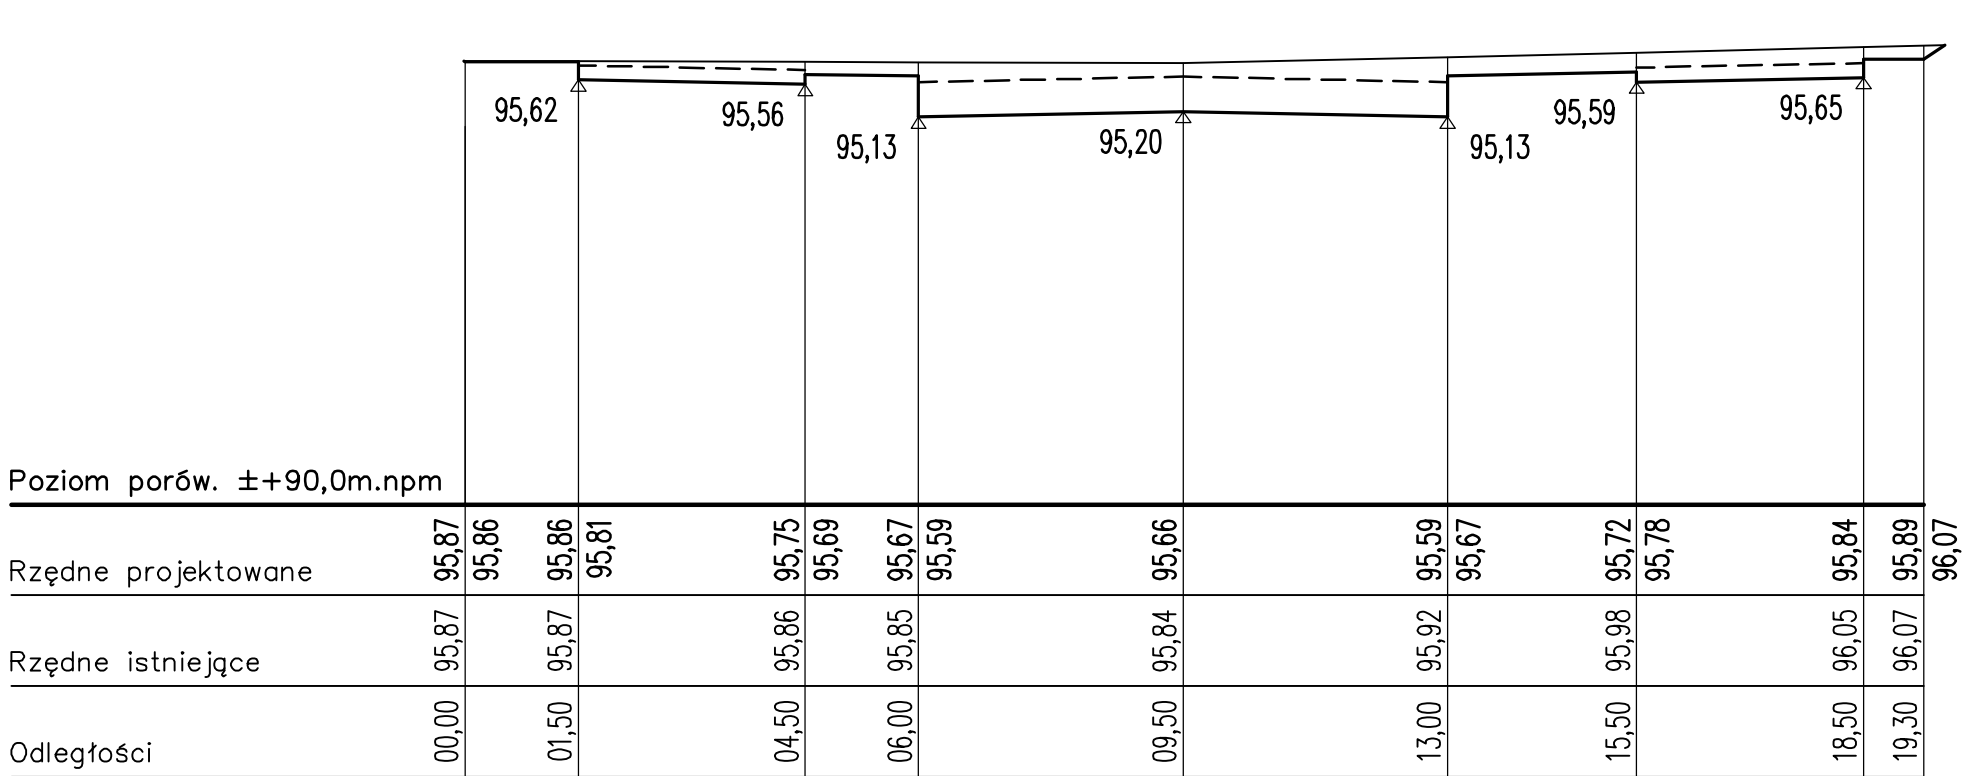


0+945,20

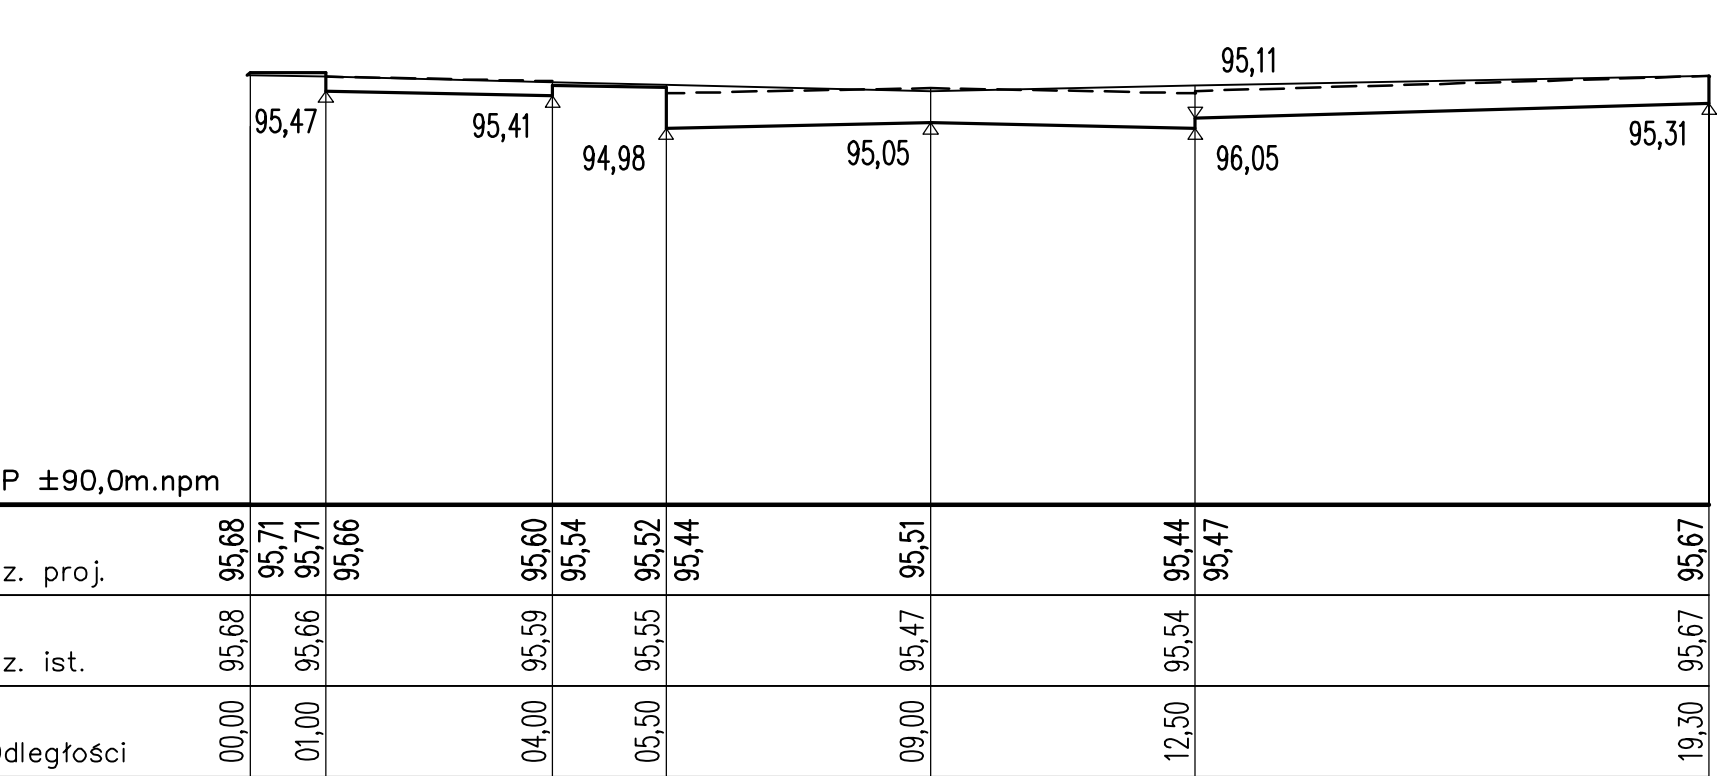

0+971,10

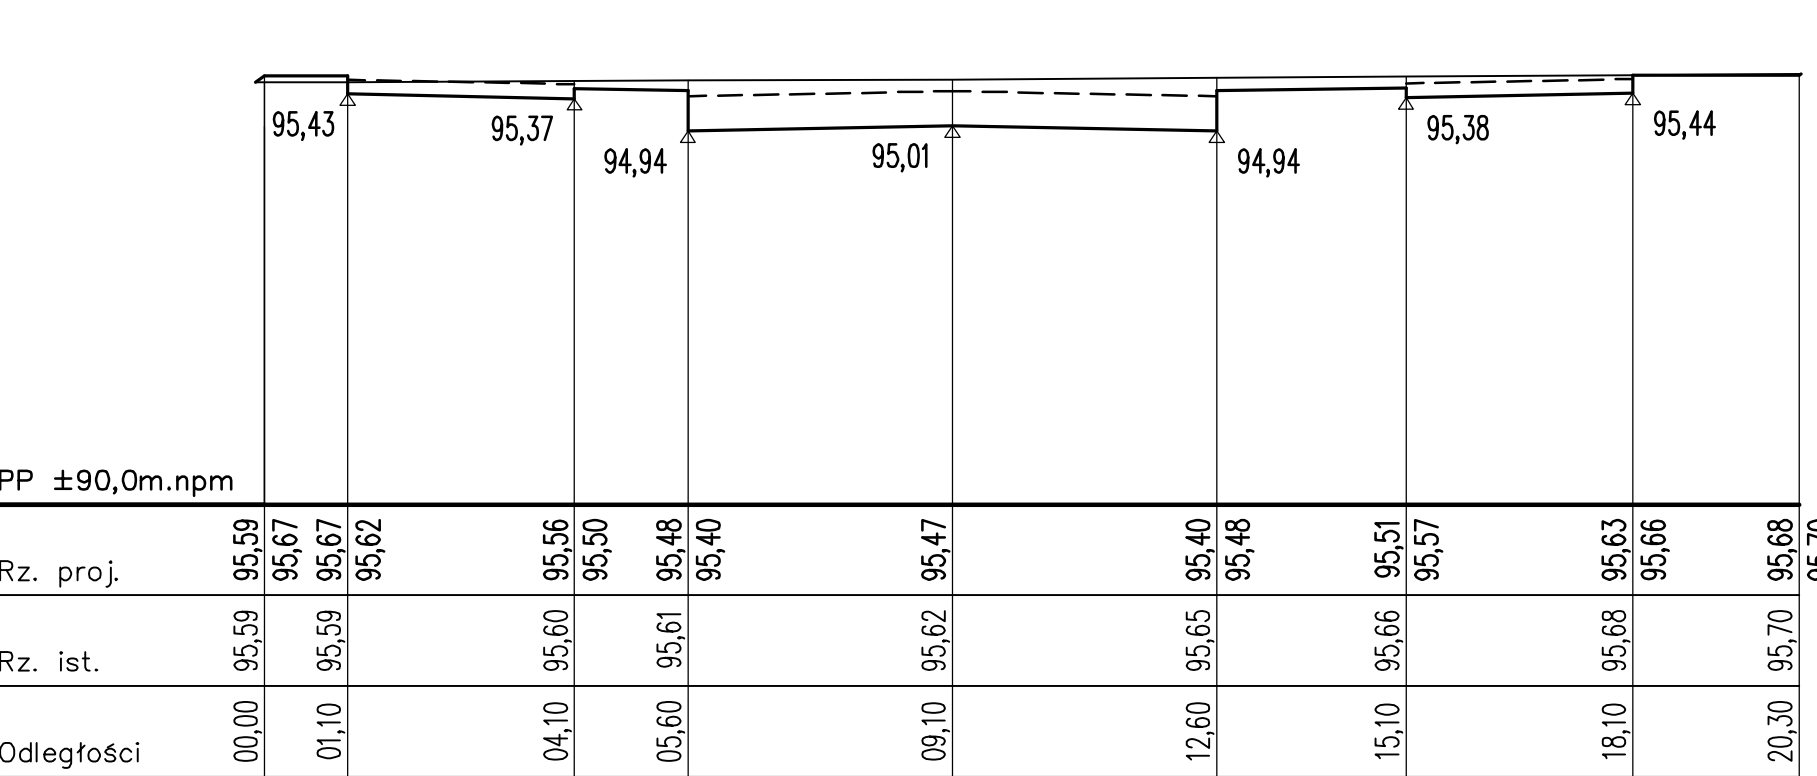

1+029,55

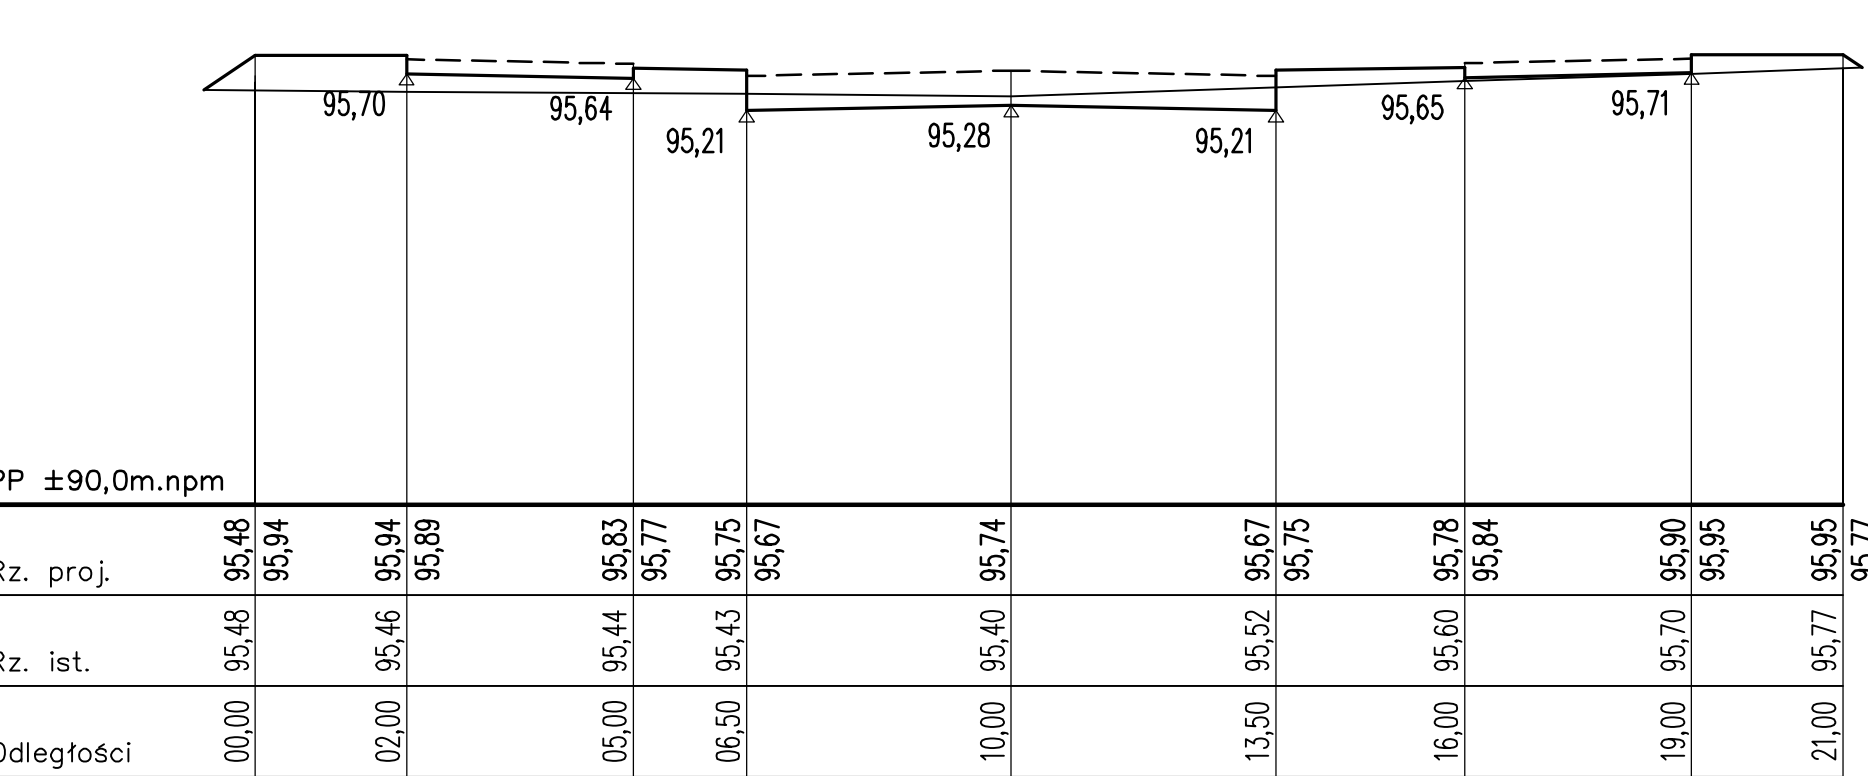

| | | | |
|-------------|---|-----------------------|---------|
| INWESTYCJA | Przebudowa ulicy Okólniej wraz z odwodnieniem w Golinie | | |
| TREŚĆ RYS. | Przekroje poprzeczne - cz. 2 | | |
| INWESTOR | Urząd Miejski w Golinie | | |
| BRANŻA | NR ZLEC. | SKALA | NR RYS. |
| Drogowa | Z-25/2006 | 1 : 100/100 | 6.2 |
| OPRACOWAŁ | mgr inż. K. Cichocki | . | |
| PROJEKTOWAŁ | inż. R. Urbaniak | GAN.240/8346/II/28/84 | |
| SPRAWDZIŁ | inż. K. Rosiak | GP.7342/94/94 | |