


PRZEKRÓJ KONSTRUKCYJNY

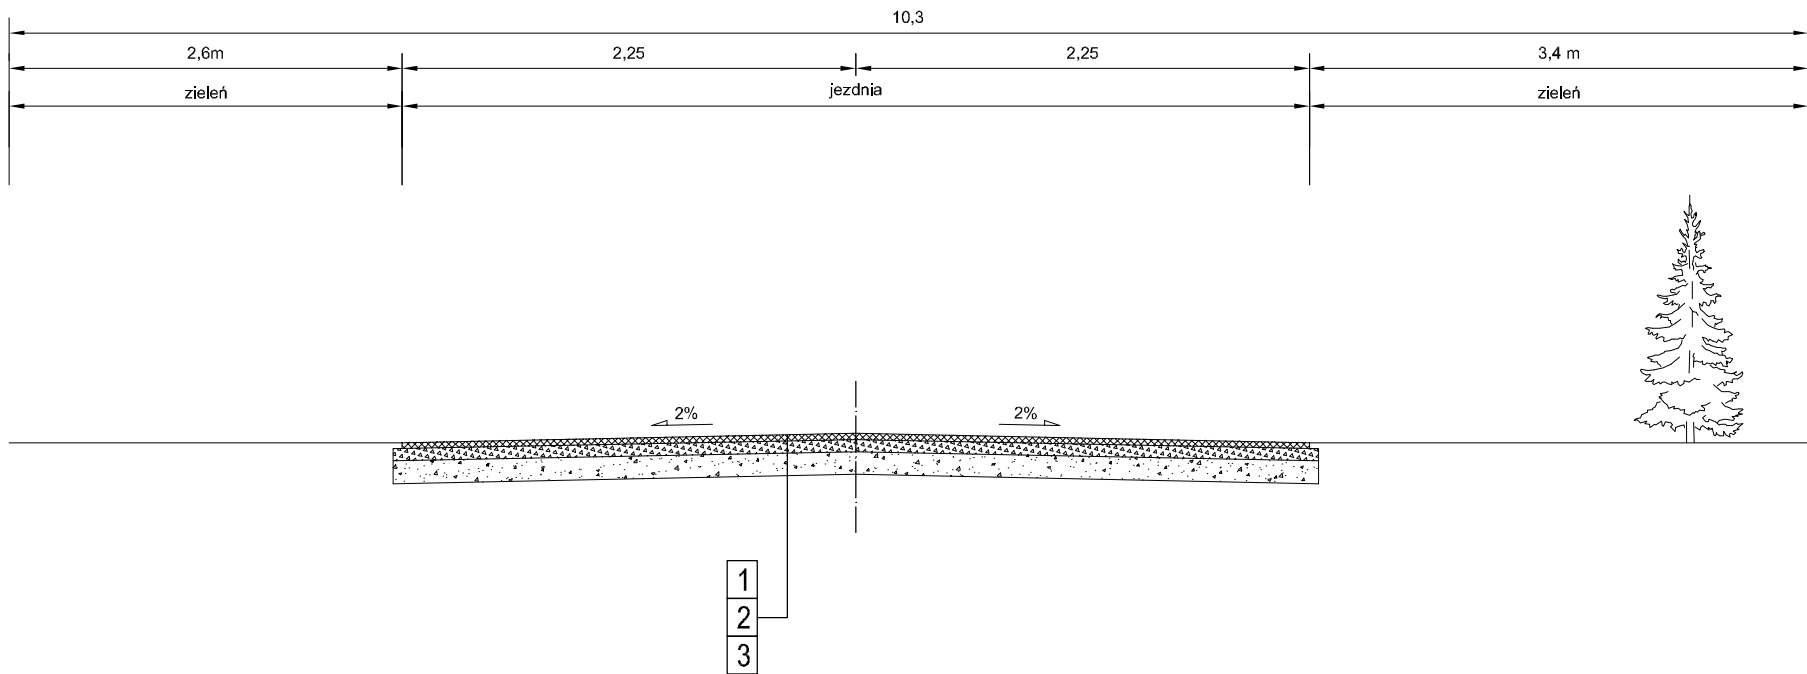

OZNACZENIA:

Konstrukcja nawierzchni jezdni z betonu asfaltowego

- 1. Warstwa ścieralna z betonu asf. dla ruchu KR2 gr. 4 cm
- 2. Górna warstwa podbudowy z tłucznia kamiennego gr. 8 cm
- 3. Dolna warstwa podbudowy z tłucznia kamiennego gr. 15 cm

P.P.-B. "PROBUD" w Koninie					
BUDOWA	Przebudowa drogi Golina - Kolonia Golina			INWESTOR :	Gmina Golina
OBIEKT	Droga Golina - Kolonia Golina				
TREŚĆ RYS.	Przekroje konstrukcyjne				
PROJEKTOWAŁ	inż. R. Urbaniak	GAN.240/8346/II/28/84		BRANŻA	Drogowa
SPRAWDZIŁ	inż. W. Buciak	UAN8346/II/67/87		NR ZLEC.	Z-25/2006
OPRACOWAŁ	mgr inż. S. Cichocka			SKALA 1 : 50	NR RYS. 4.1