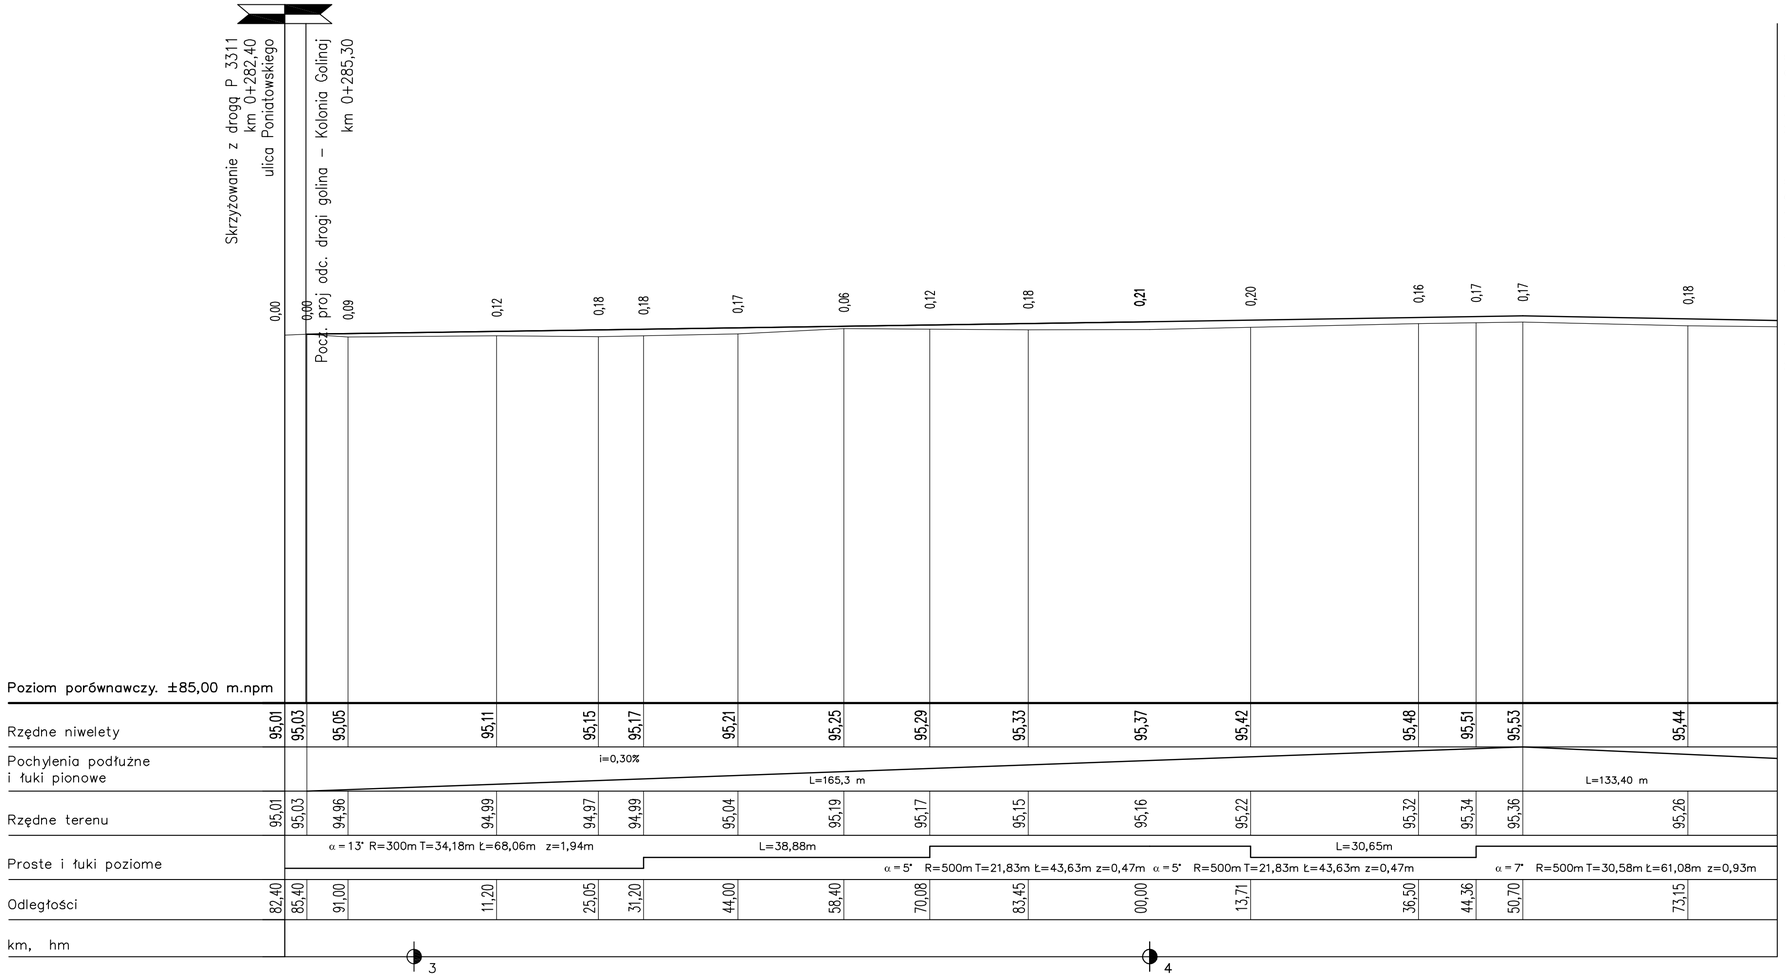

P.P.-B. "PROBUD" w Koninie					
TEMAT	Przebudowa drogi Golina - Kolonia Golina			INWESTOR :	
OBIEKT	Droga Golina - Kolonia Golina			Gmina Golina	
TREŚĆ RYS.	*Przekrój podłużny*				
PROJEKTOWAŁ	inż. R. Urbaniak	GAN.240/8346/II/28/84		BRANŻA	Drogowa
SPRAWDZIŁ	mgr inż. J. Stacherski	UAN 8346/II/32/88		NR ZLEC.	Z-25/2006
OPRACOWAŁ	mgr inż. K. Cichocki			SKALA 1 : 100/500	NR RYS. 3.1