


Oś Drogi

POZIOM ODNIESIENIA

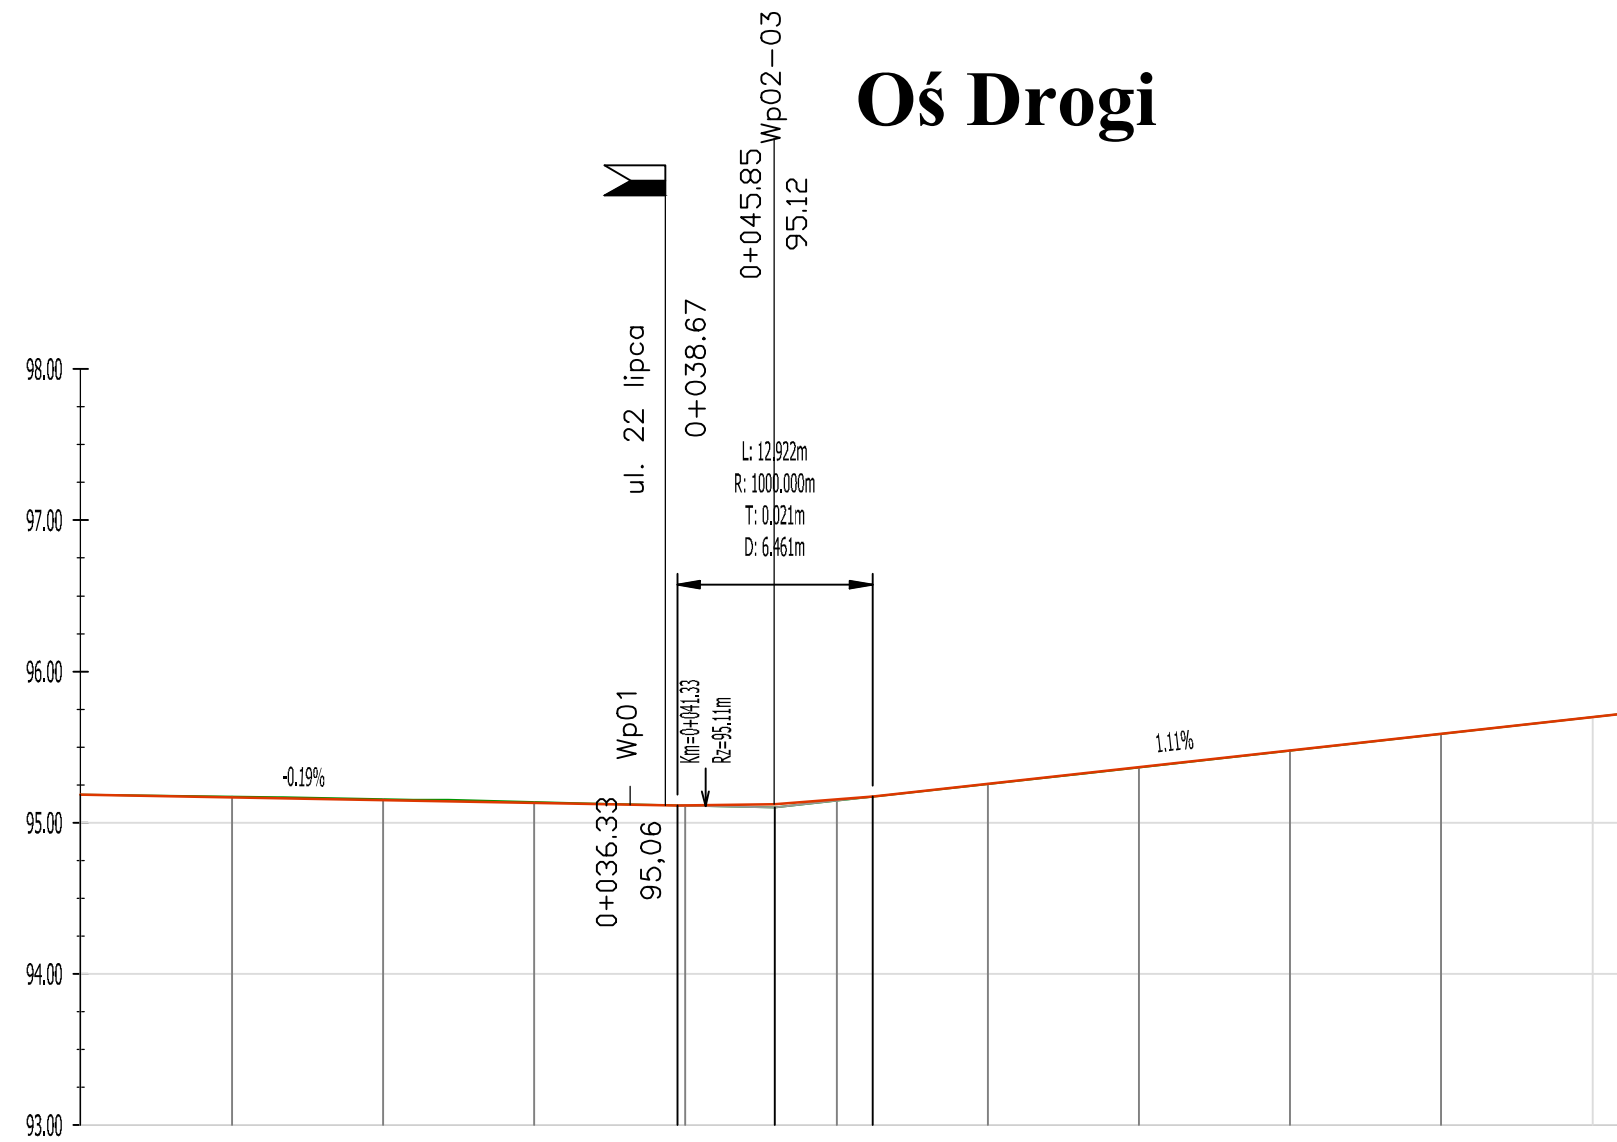

Różnice rzędnych	0.00	0.00	-0.01	-0.01	0.00	0.00	0.00	0.00	0.00	0.00	0.00	0.00	0.00
Rzędne niwelety	95.19	95.17	95.15	95.13	95.11	95.11	95.15	95.26	95.37	95.48	95.59	95.70	95.73
Elementy niwelety	L=39.46m i=-0.19%				R=1000.00m L=12.92m 0+045.85		L=50.26m i=1.11%						
Rzędne istniejące	95.19	95.17	95.16	95.14	95.11	95.14	95.26	95.37	95.48	95.59	95.70	95.73	
Elementy trasy	PROSTA L=102.64m												
Odległości	0.00	10.00	20.00	30.00	40.00	41.33	50.00	60.00	70.00	80.00	90.00	100.00	102.64
Kilometraż	0+000												0+103

probud PRZEDSIĘBIORSTWO PROJEKTOWO-BUDOWLANE
ROMAN URBANIAK

OBIEKT	Ulica Strażacka wraz z chodnikami i parkingami w Golinie		
ADRES	obręb Golina, nr ewid. dz.: 1200/20, 1218, 1200/27, 975/1, 975/2, jedn. ewid. Golina		
INWESTOR	Gmina Golina		
TREŚĆ	Profil podłużny		
BRANŻA	NR ZLEC.	SKALA	NUMER RYS.
Drogowa	Z-9/2013	1 : 50/500	03
OPRACOWAŁ	IMIĘ I NAZWISKO	NR UPRAW.	DATA I PODPIS
	mgr inż. Bartosz Urbaniak	WKP/0099/PWOD/10 specjalność drogowa	05.2013
PROJEKTOWAŁ	mgr inż. Bartosz Urbaniak	WKP/0099/PWOD/10 specjalność drogowa	05.2013
SPRAWDZIŁ	inż. Roman Urbaniak	GAN.240/8346/11/28/84 specjalność konstrukcyjno-inżynierska	05.2013