


Przekrój konstrukcyjny

Odcinek drogi na prostej i łukach

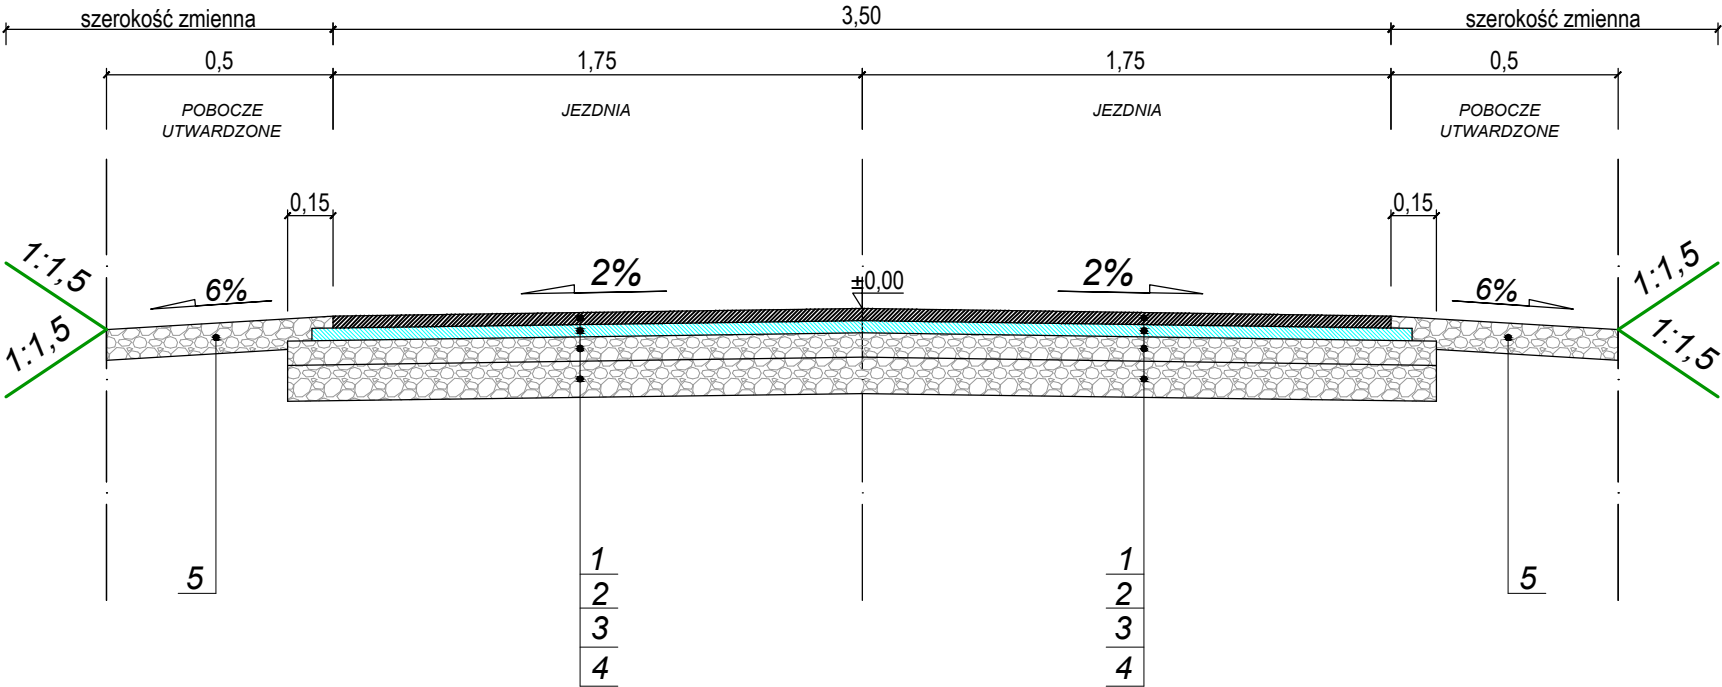

OZNACZENIA :

KONSTRUKCJA NAWIERZCHNI JEZDNI

1. Warstwa ścieralna z betonu asfaltowego dla ruchu KR1 gr. 4 cm
2. Warstwa wiążąca z betonu asfaltowego dla ruchu KR1 gr. 4 cm
3. Podbudowa zasadnicza z kruszywa łamanego stab. mechanicznie 0-31,5mm gr. 8 cm
4. Podbudowa pomocnicza z kruszywa łamanego stab. mechanicznie 0-63 mm gr. 12 cm

POBOCZA

5. Pobocze z KŁSM 0-31,5mm gr. 10 cm



OBIEKT	Przebudowa drogi gminnej Rosocha - Kolonia		
ADRES	Rosocha - Kolonia, Gmina Golina		
INWESTOR	Gmina Golina		
TREŚĆ	Przekrój konstrukcyjny		
BRANŻA	NR ZLEC.	SKALA	NUMER RYS.
Drogowa	Z - 8 / 2016	1 : 25	04
	IMIĘ I NAZWISKO	NR UPRAW.	DATA I PODPIS
OPRACOWAŁ	mgr inż. Bartosz Urbaniak	WKP/0099/PWOD/10 specjalność drogowa	05.2016
PROJEKTOWAŁ	mgr inż. Bartosz Urbaniak	WKP/0099/PWOD/10 specjalność drogowa	05.2016
SPRAWDZIŁ	inż. Roman Urbaniak	GAN.240/8346/II/28/84 specjalność konstrukcyjno-inżynierska	05.2016