


Początek proj. ul. Bohaterów II Wojny Światowej
km 0+000,00

Skrzyżowanie z ulicą Kopernika
(Droga powiatowa 3310P)

Skrzyżowanie z ul. Armii Poznań
km 0+168,70

Skrzyżowanie z ul. Cmentarna
(Droga powiatowa 3203P)
km 0+267,20

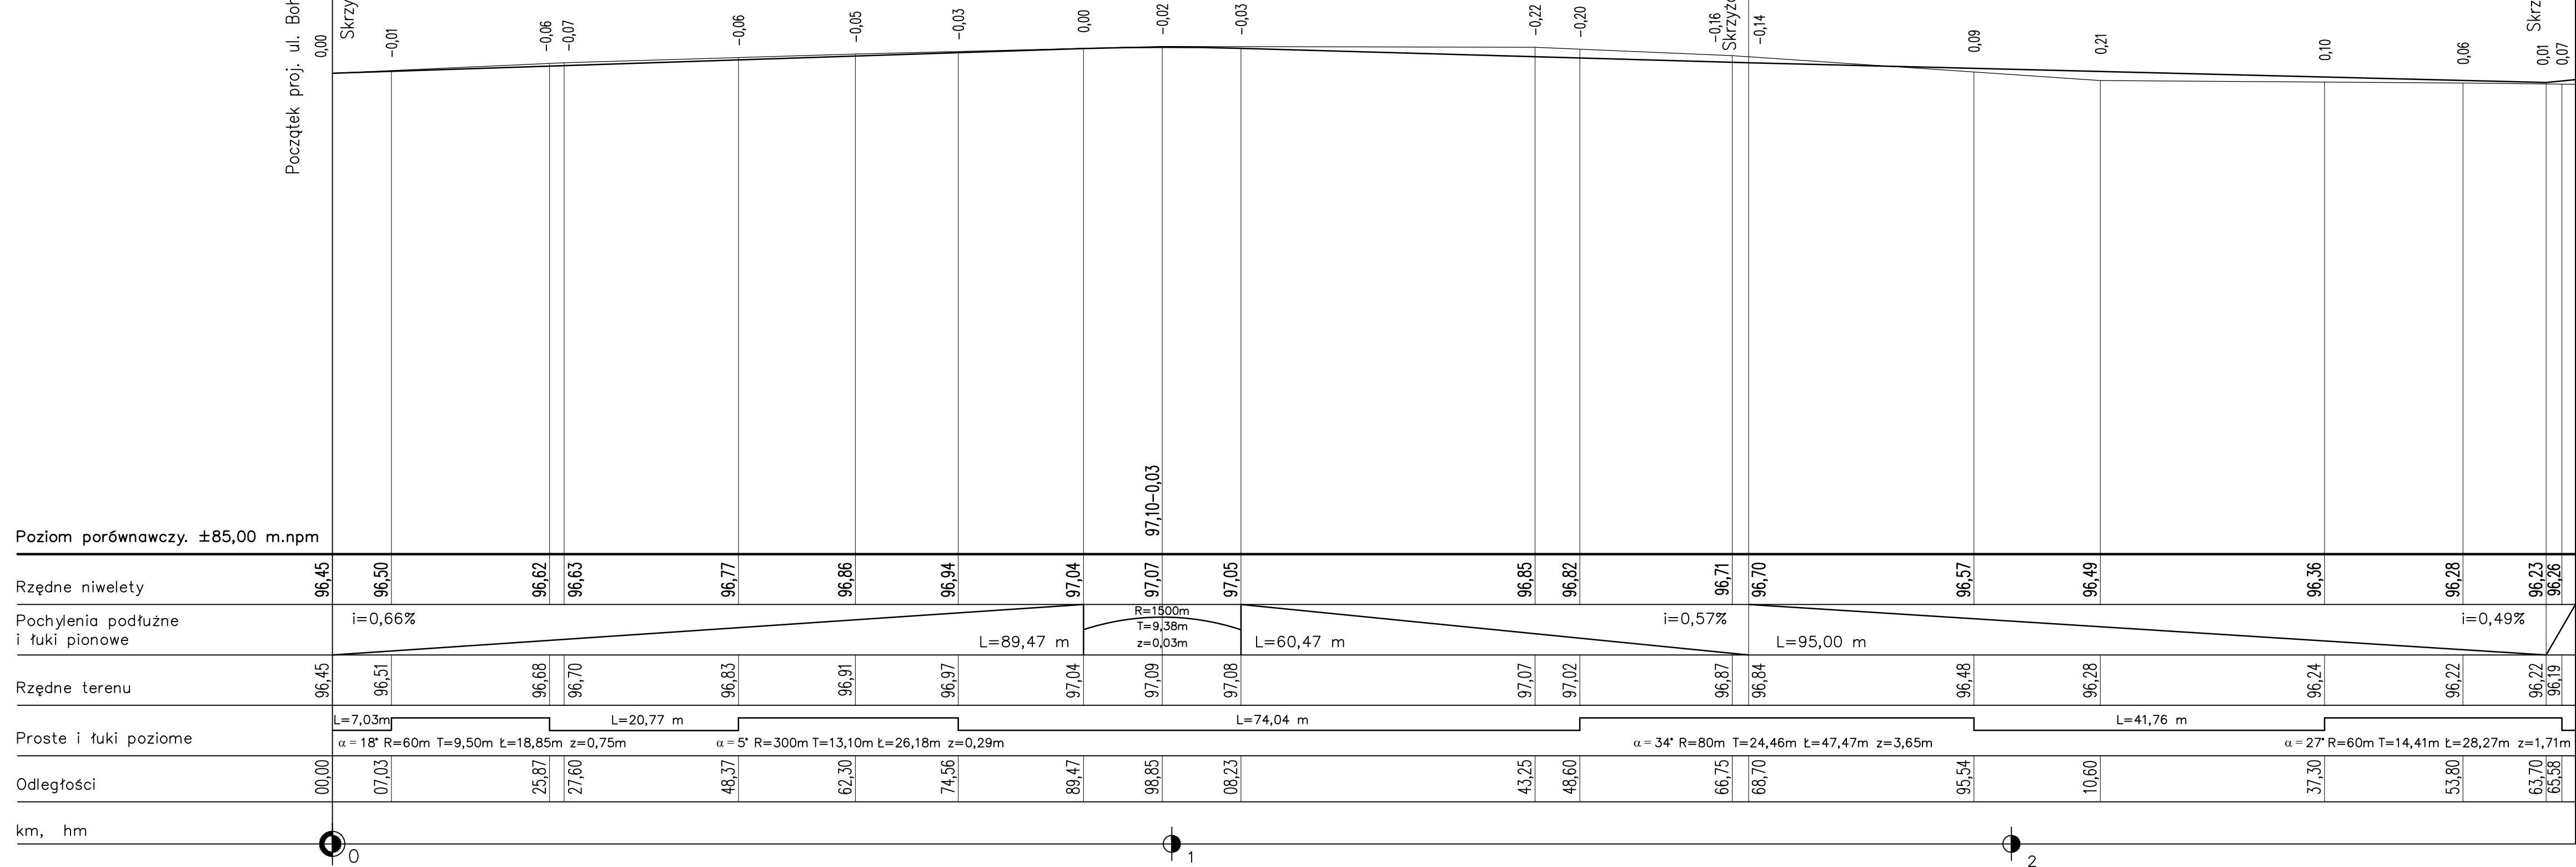

P.P.-B. "PROBUD" w Koninie				
BUDOWA	Budowa dróg gminnych wraz z odwodnieniem w miejscowości Golina		INWESTOR :	
OBIEKT	ulica Bohaterów II Wojny Światowej		Gmina Golina	
TREŚĆ RYS.	Przekrój podłużny - odc. 1			
PROJEKTOWAŁ	inz. R. Urbaniak	GAN.240/8346/11/28/84	BRANŻA	Drogowa
SPRAWDZIŁ	mgr inż. B. Urbaniak	WKP/0099/PWOD/10	NR ZLEC.	Z-25/2006
OPRACOWAŁ	inz. R. Urbaniak	GAN.240/8346/11/28/84	SKALA	NR RYS.
			1 : 100/500	03