

MAPA INFORMACYJNA
Skal 1:1000
Pow. koniński
Gmina/Miasto... *Golina*
Obręb... *Dąbki*

**KOPIA
MAPY EWIDENCYJNEJ**


Dane ewidencyjne dotyczące granic działek ewidencyjnych zostały określone na podstawie pomiarów fotogrametrycznych i nie spełniają one pod względem dokładności kryteriów obowiązujących obecnie standardów technicznych.

Nie podlega opłacie skarbowej na podstawie art. 3 Ustawy o opłacie skarbowej z 16 listopada 2006 r.


LEGENDA:



Projektowana lokalizacja kanalizacji sanitarnej Ø200

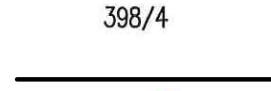

Projektowana lokalizacja kanalizacji tłocznej Ø110

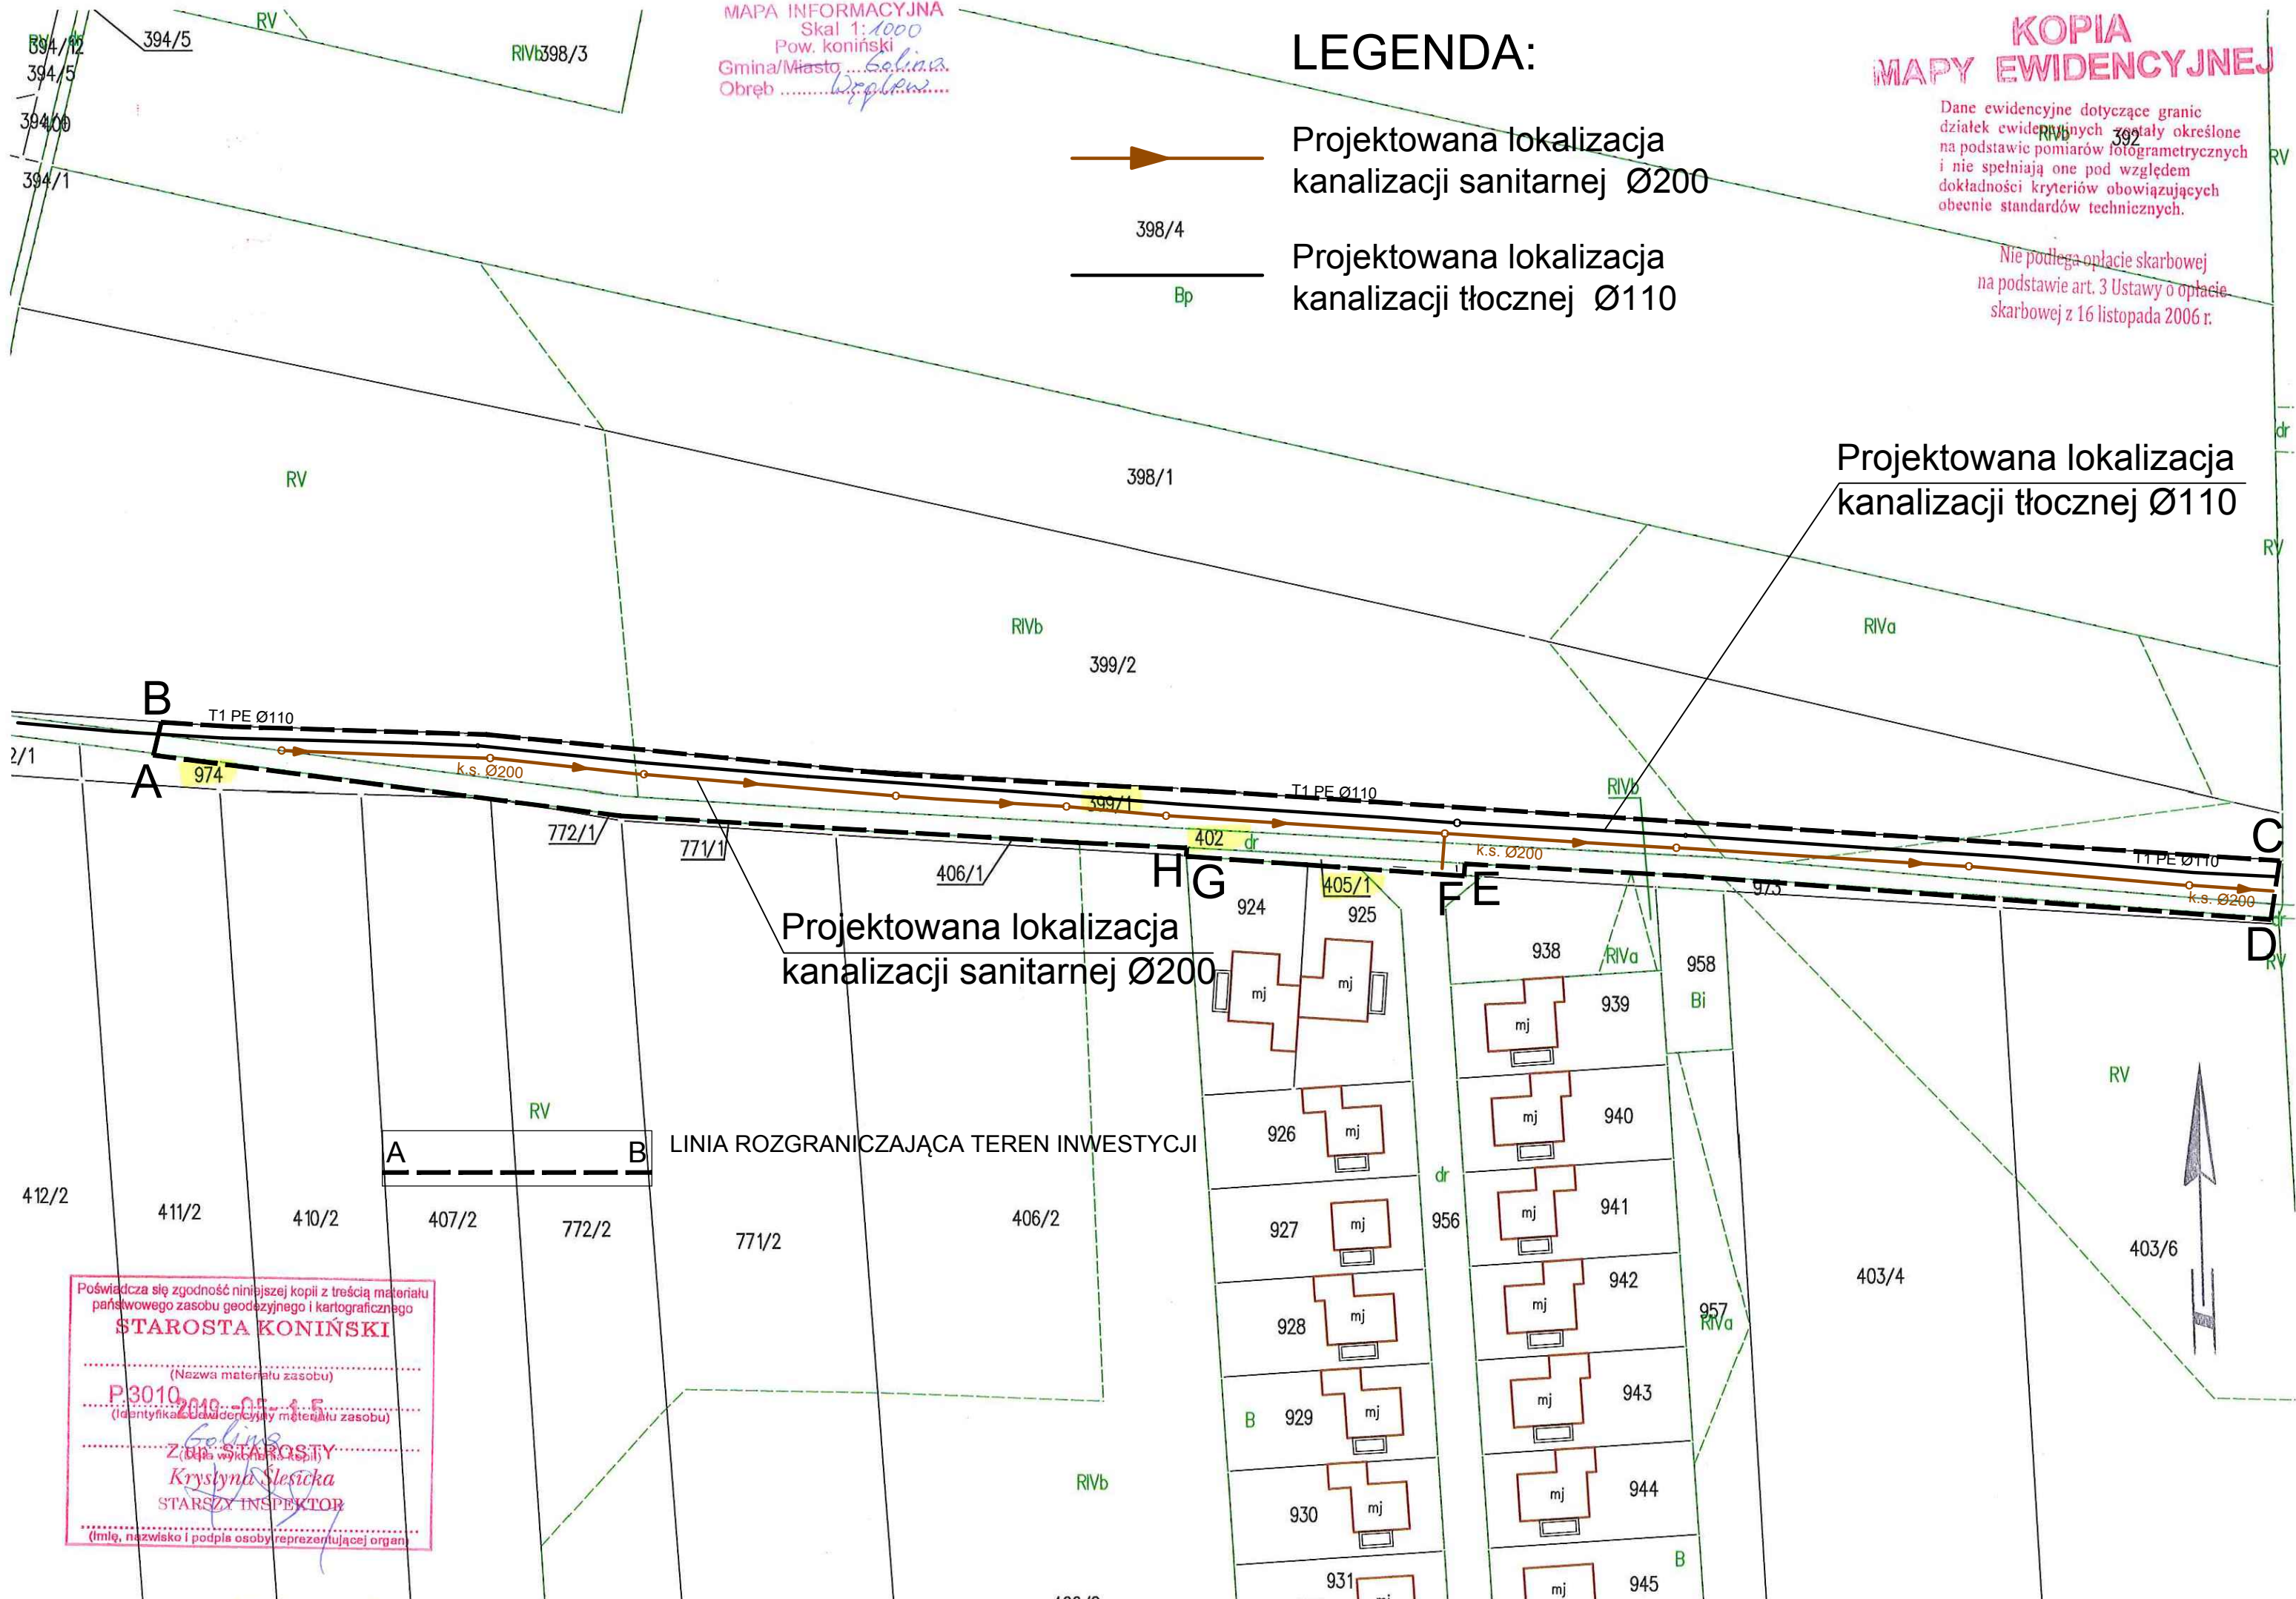

Projektowana lokalizacja kanalizacji sanitarnej Ø200

Projektowana lokalizacja kanalizacji tłocznej Ø110

LINIA ROZGRANICZAJĄCA TEREN INWESTYCJI

Poświadczam zgodność niniejszej kopii z treścią materiału państwowego zasobu geodezyjnego i kartograficznego
STAROSTA KONIŃSKI
.....
(Nazwa materiału zasobu)
P3010
.....
(Identyfikator ewidencyjny materiału zasobu)
.....
Złoty
.....
Krzyszyna Slesicka
STAROZY INSPEKTOR
.....
(Imię, nazwisko i podpis osoby reprezentującej organ)

K. 403/2 z 1933-1974