


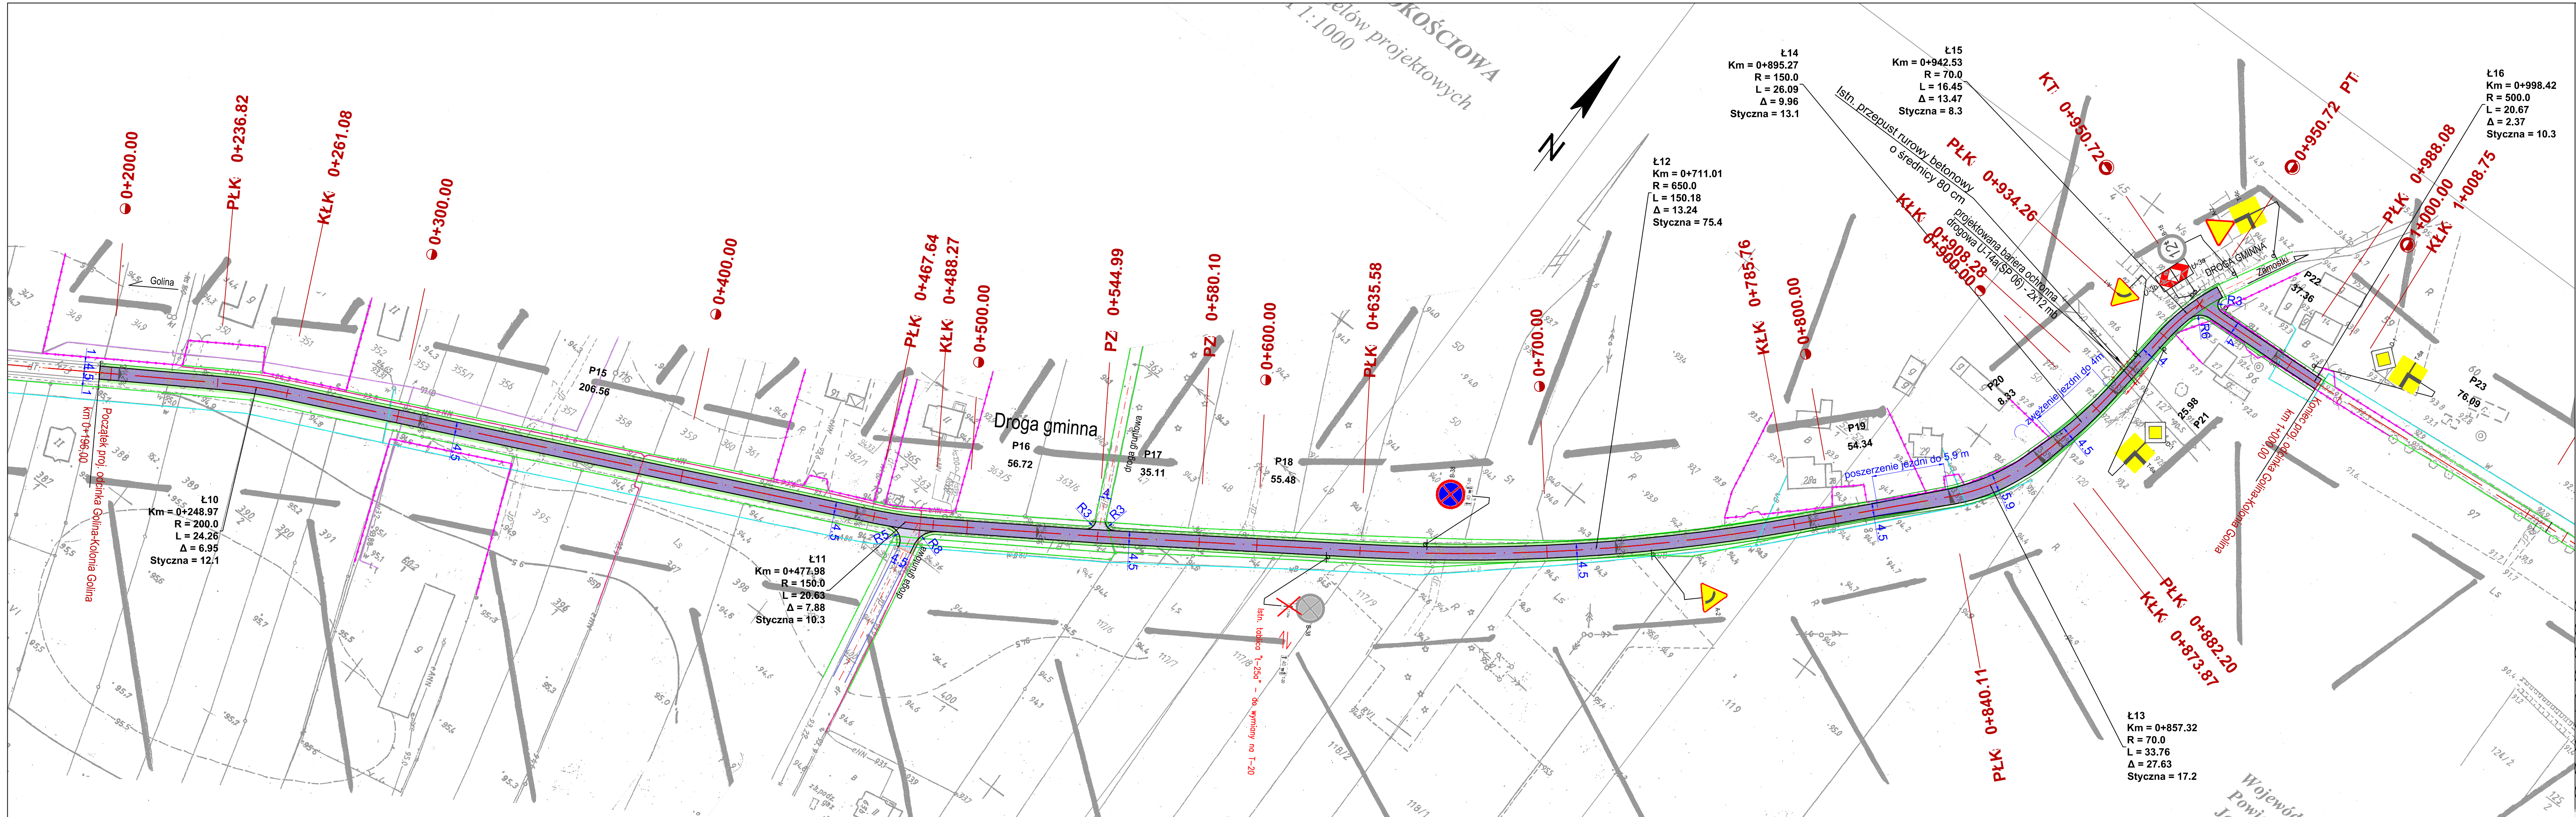

OZNACZENIA:

- nawierzchnia jezdni z betonu asfaltowego dla ruchu KR2 gr. 4 cm
- nawierzchnia jezdni z betonu asfaltowego dla ruchu KR2 gr. 4 cm
- pobocze gruntowe
- projektowana krawędź jezdni
- istniejąca krawędź jezdni
- projektowane spadki poprzeczne

**probud** PRZEDSIĘBIORSTWO  
PROJEKTOWO-BUDOWLANE  
ROMAN URBANIAK

|             |                                          |               |               |
|-------------|------------------------------------------|---------------|---------------|
| OBIEKT      | Przebudowa drogi Golina - Kolonia Golina |               |               |
| ADRES       | Droga gminna Golina - Kolonia Golina     |               |               |
| INWESTOR    | Gmina Golina                             |               |               |
| TREŚĆ       | Projekt zagospodarowania terenu          |               |               |
| BRANŻA      | NR ZLEC.                                 | SKALA         | NUMER RYS.    |
| Drogowa     | Z-.../2013                               | 1:1 000       | 02            |
| PROJEKTOWAŁ | IMIE I NAZWISKO                          | NR UPRAW.     | DATA I PODPIS |
| SPRAWDZIŁ   | NR UPRAW.                                | DATA I PODPIS |               |