

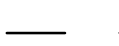


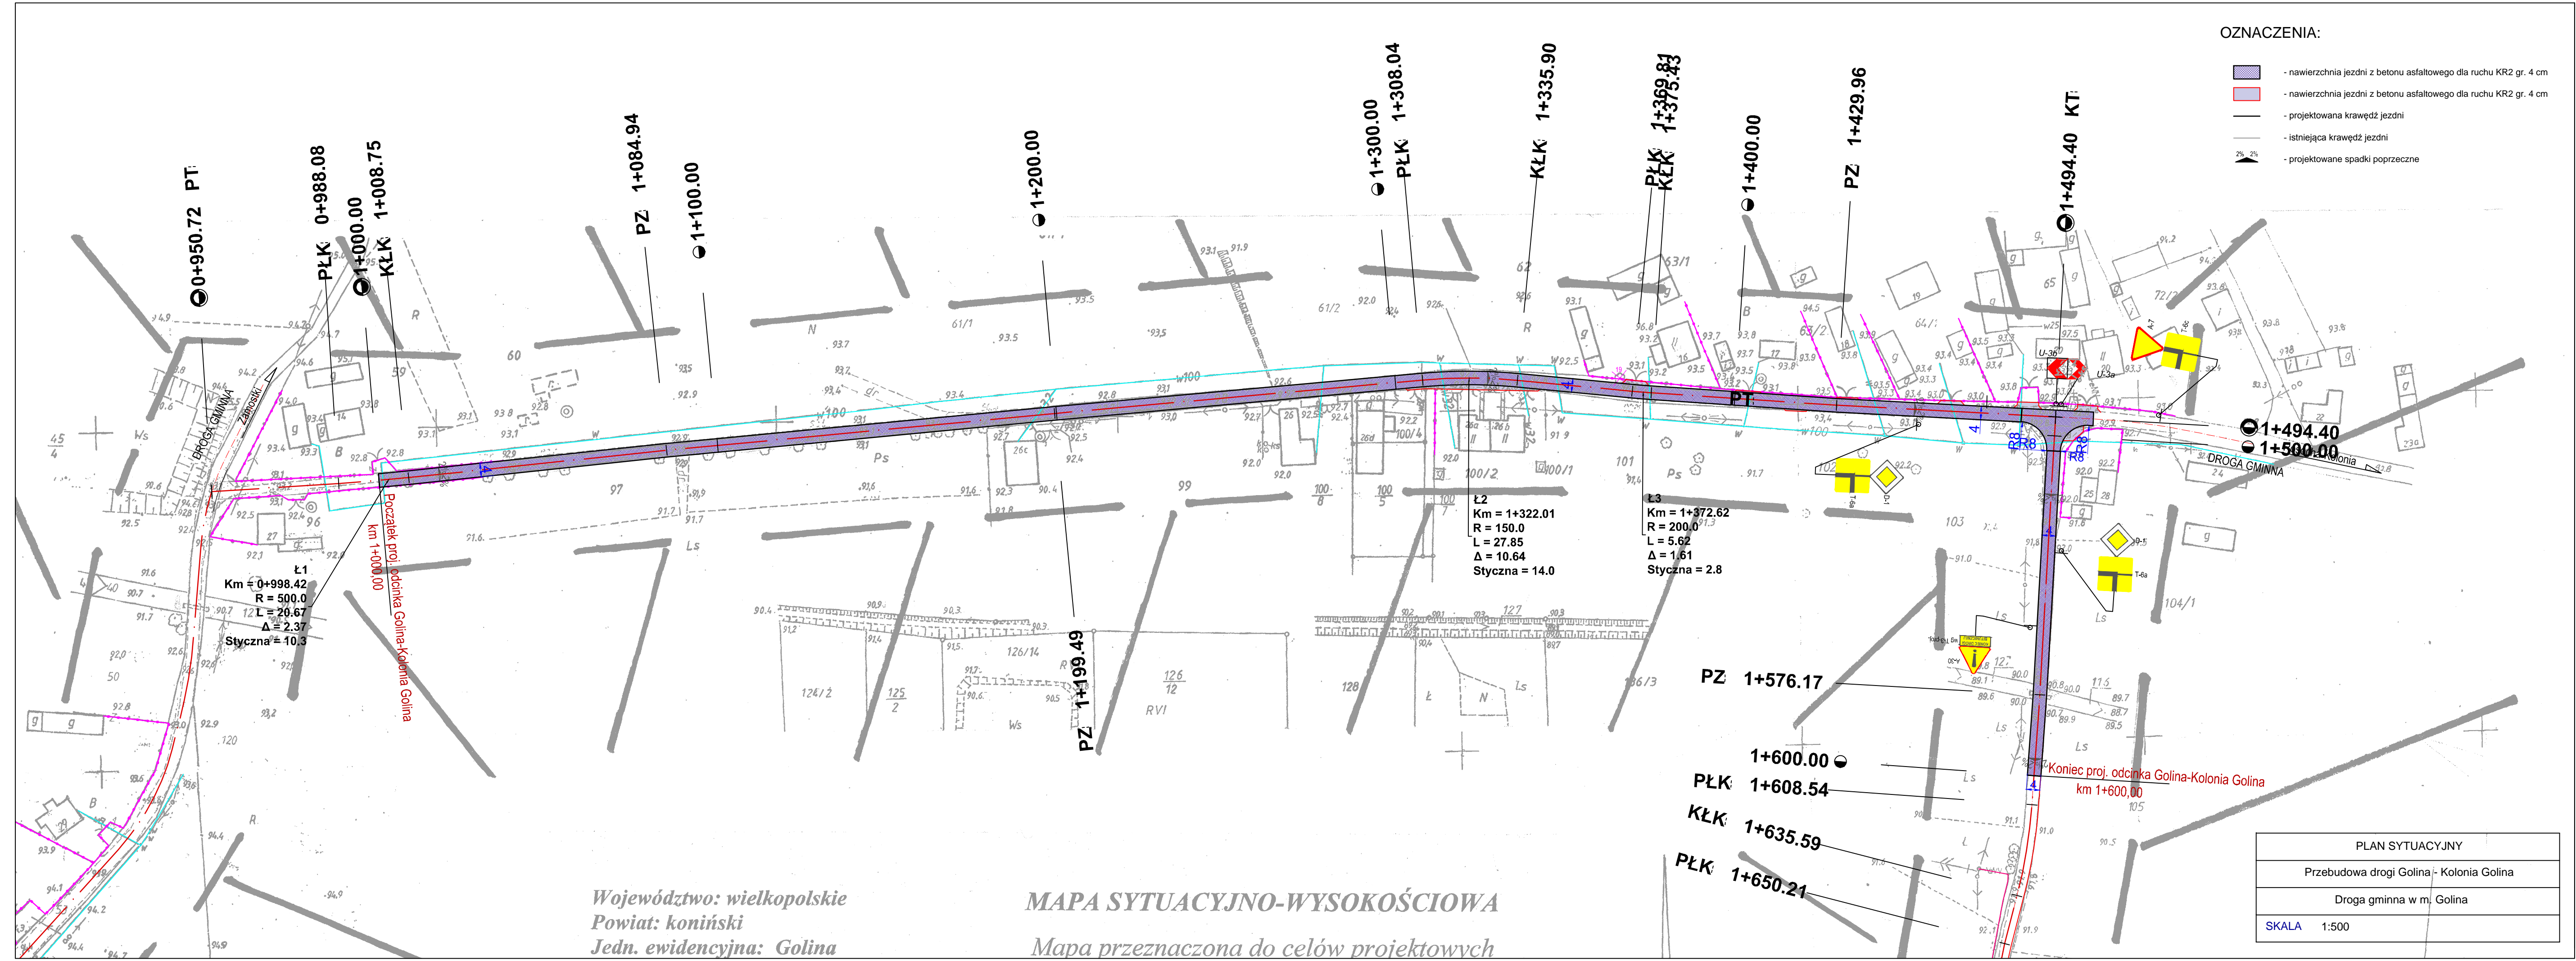


- OZNACZENIA:**
-  - nawierzchnia jezdni z betonu asfaltowego dla ruchu KR2 gr. 4 cm
 -  - nawierzchnia jezdni z betonu asfaltowego dla ruchu KR2 gr. 4 cm
 -  - projektowana krawędź jezdni
 -  - istniejąca krawędź jezdni
 -  - projektowane spadki poprzeczne



PLAN SYTUACYJNY	
Przebudowa drogi Golina - Kolonia Golina	
Droga gminna w m. Golina	
SKALA	1:500