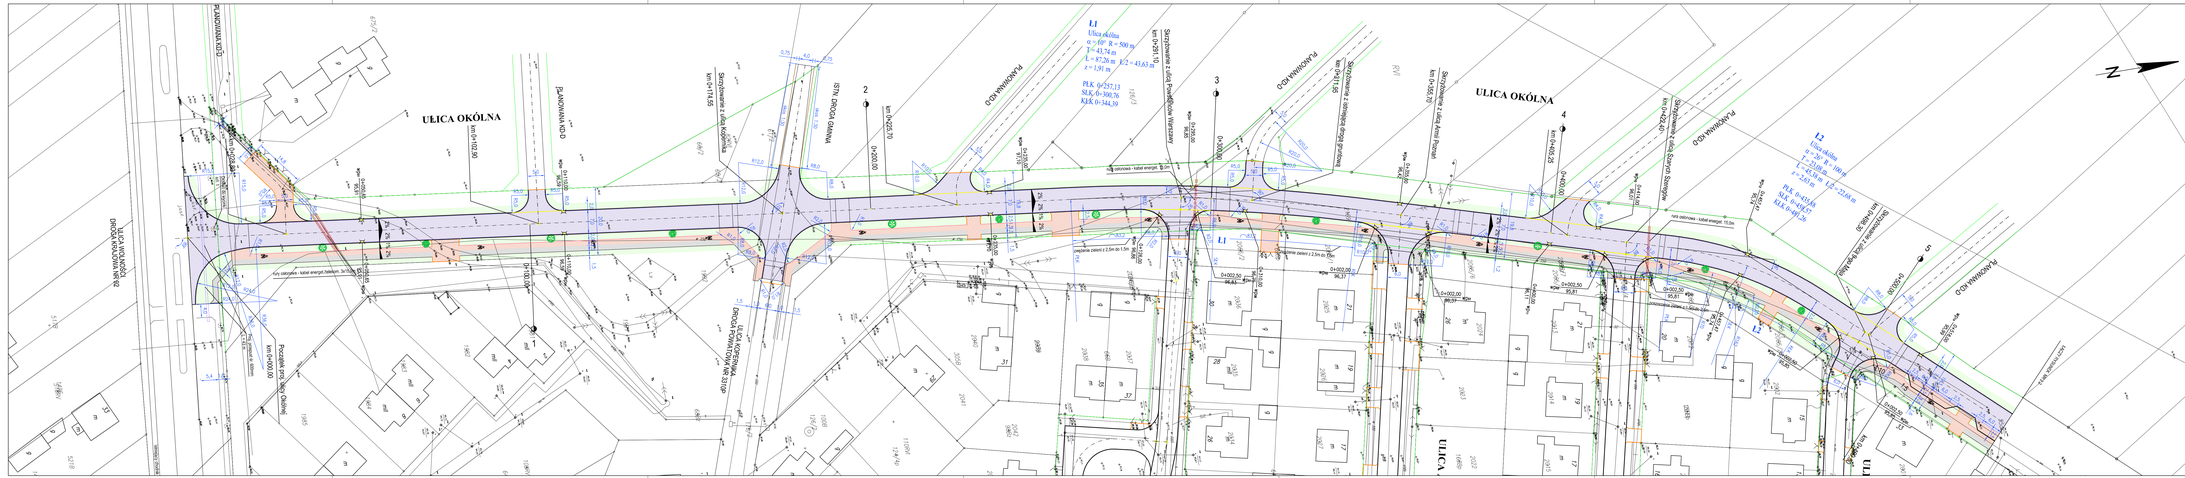
ULICA OKÓLNA
PLANOWANA RD D
PLANOWANA RD G
PLANOWANA RD O
PLANOWANA RD S
PLANOWANA RD Z
ul. Okólna
ul. Okólna
ul. Okólna