


Początek proj. ulicy Polnej  
km 0+000,00

Skrzyżowanie z ul. Słowackiego  
(Droga Wojewódzka Nr 467)

Proj. sięgacz ul. Polnej  
km 0+234,40

Koniec proj. ulicy Polnej  
km 0+391,80

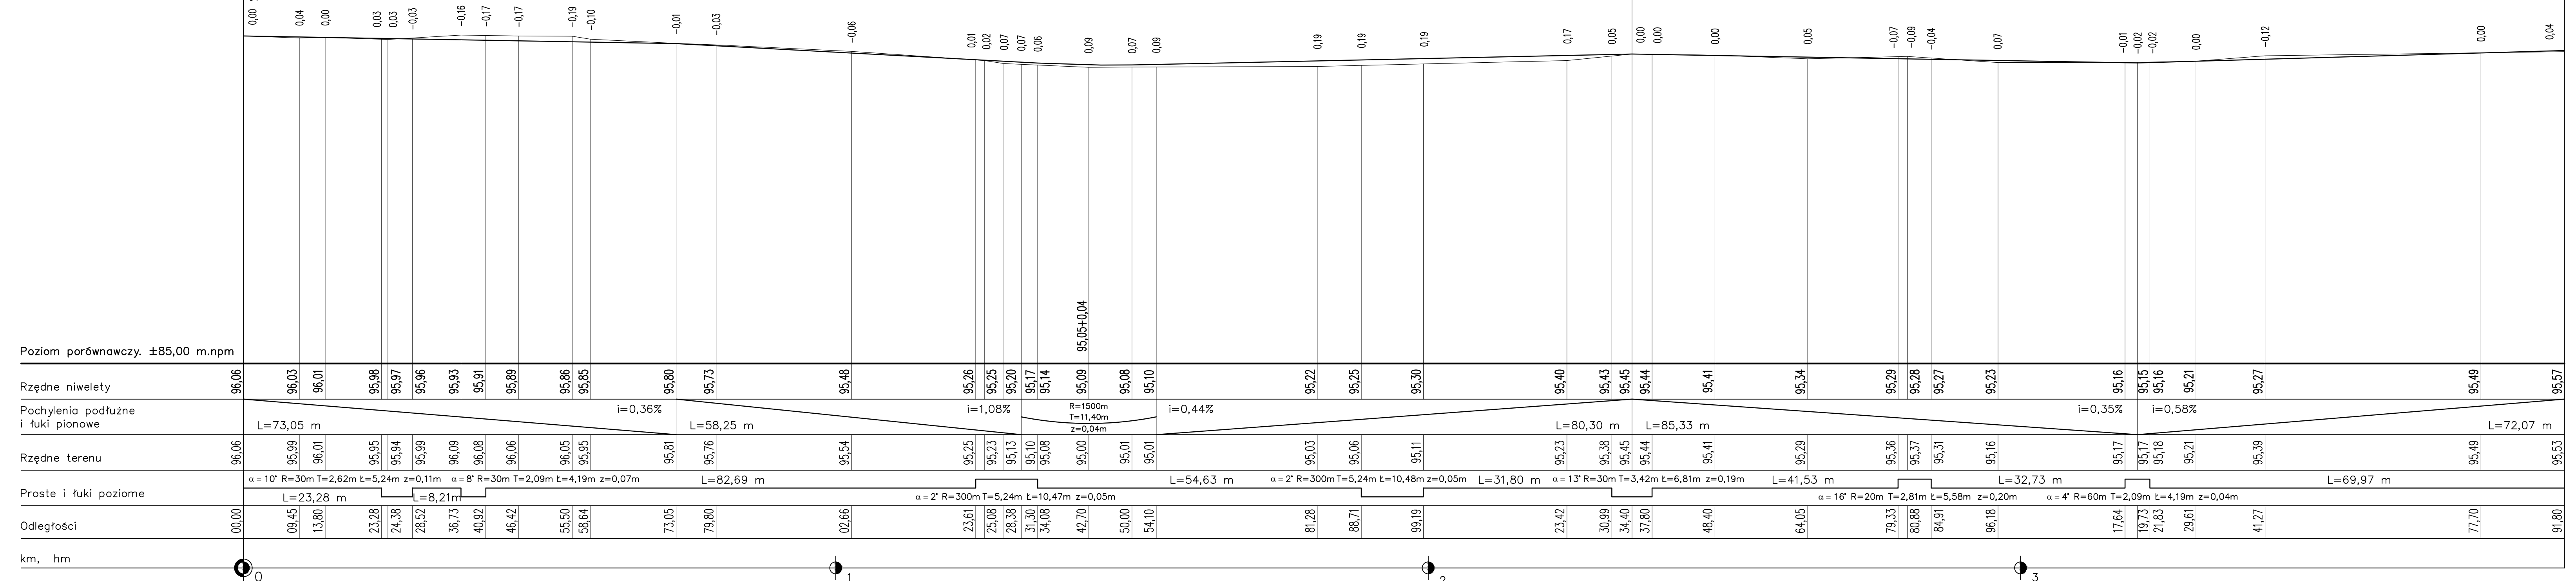

P.P.-B. "PROBUD" w Koninie				
BUDOWA	Budowa dróg gminnych wraz z odwodnieniem w miejscowości Golina			INWESTOR :
OBIEKT	ulica Polna			Urząd Miejski w Golinie
TREŚĆ RYS.	Przekrój podłużny			
PROJEKTOWAŁ	inż. R. Urbaniak	GAN.240/8346/II/28/84	BRANŻA	Drogowa
SPRAWDZIŁ	mgr inż. J. Stacherski	UAN 8346/II/32/88	NR ZLEC.	Z-25/2006
OPRACOWAŁ	mgr inż. K. Cichocki		SKALA	NR TECZKI/RYS.
			1 : 100/500	IV / 3.4