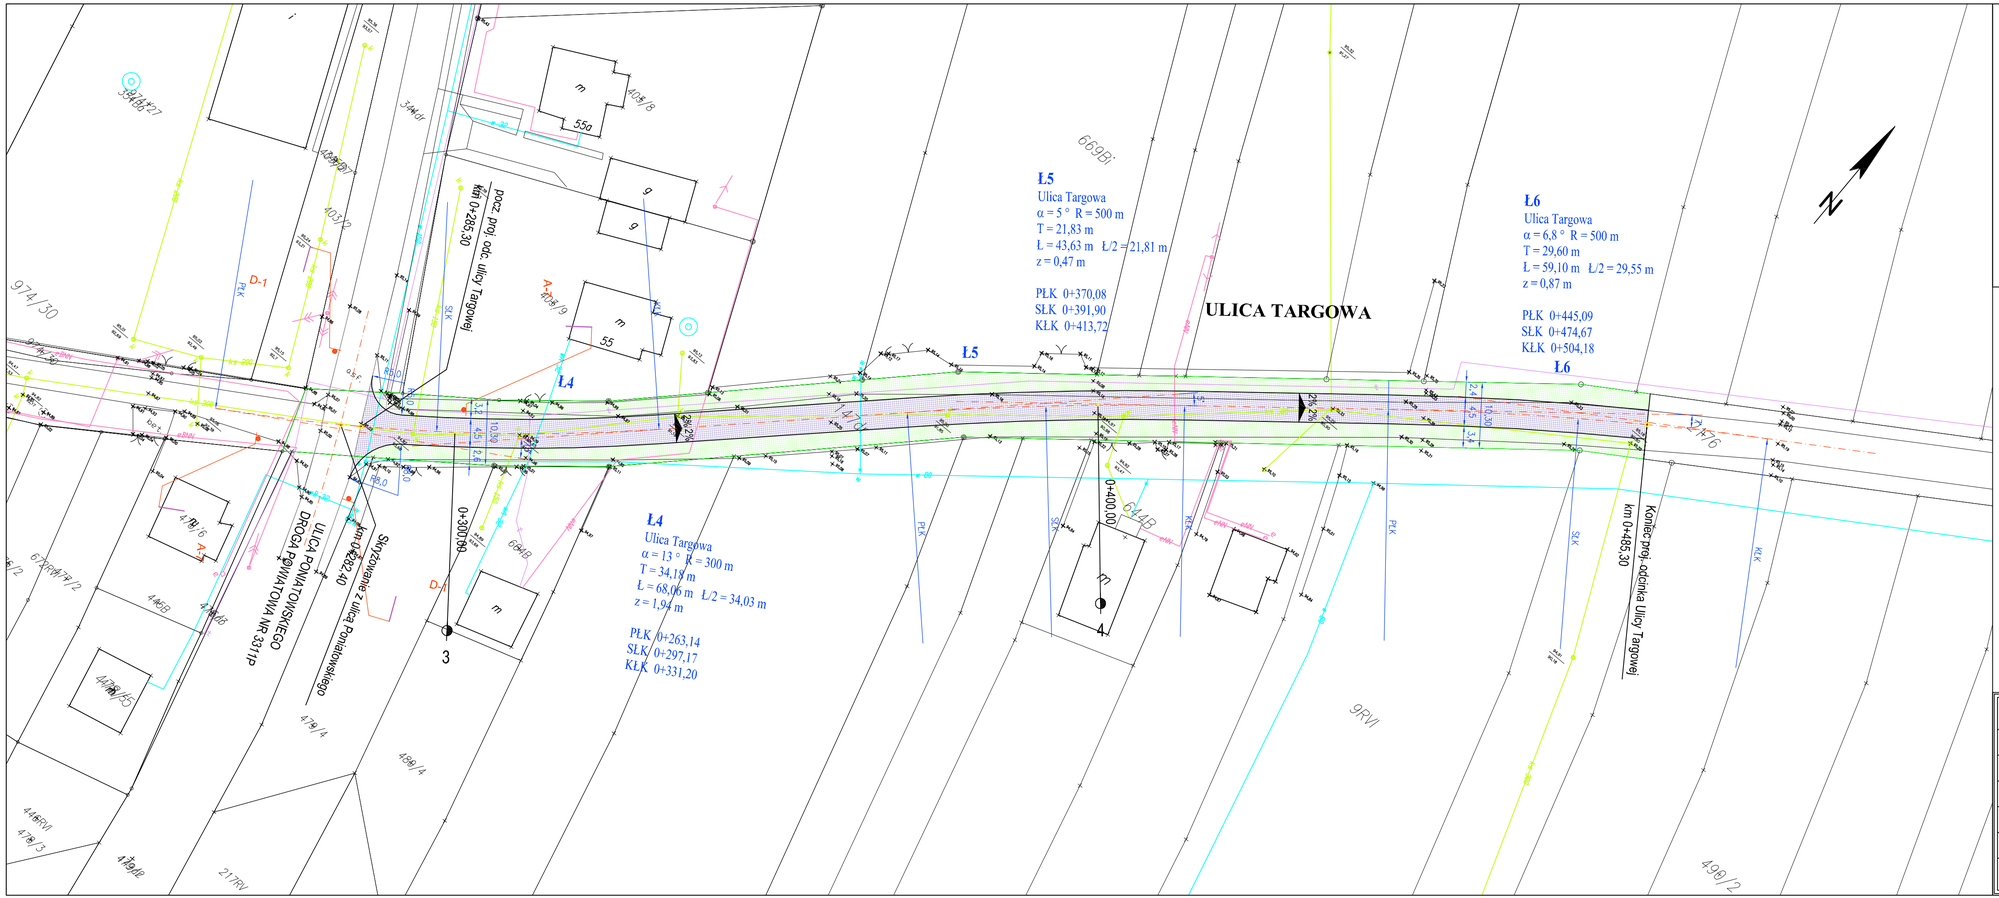
ULICA TARGOWA
Ł5
Ulica Targowa
α = 5 ° R = 500 m
T = 21,83 m
Ł = 43,63 m Ł/2 = 21,81 m
z = 0,47 m
PŁK 0+370,08
SŁK 0+391,90
KŁK 0+413,72
Ł6
Ulica Targowa
α = 6,8 ° R = 500 m
T = 29,60 m
Ł = 59,10 m Ł/2 = 29,55 m
z = 0,87 m
PŁK 0+445,09
SŁK 0+474,67
KŁK 0+504,18
Ł4
Ulica Targowa
α = 13 ° R = 300 m
T = 34,19 m
Ł = 68,06 m Ł/2 = 34,03 m
z = 1,94 m
PŁK 0+263,14
SŁK 0+297,17
KŁK 0+331,20
km 0+300,00
km 0+400,00
DROGA POWIATOWA NR 3311P
D-1
A-1
3
4
55
55a
974/30
