

KOPIA MAPY ZASADNICZEJ

o ograniczonej treści w zakresie przebiegu granic działek ewidencyjnych

skala mapy: 1: 1000

województwo: wielkopolskie

powiat: koniński

jednostka ewidencyjna: Golina


obręb: Przyjma


oznaczenie kancelaryjne wniosku: K.40602.1.4198.2021

434/2 434/3 434/4

Nie podlega opłacie skarbowej na podstawie art. 3 Ustawy o opłacie skarbowej z 16 listopada 2006 r. (Dz.U. nr 225 poz. 1635)

Dane ewidencyjne dotyczące granic działek ewidencyjnych zostały określone na podstawie pomiarów fotogrametrycznych i nie spełniają one pod względem dokładności kryteriów obowiązujących obecnie standardów technicznych.

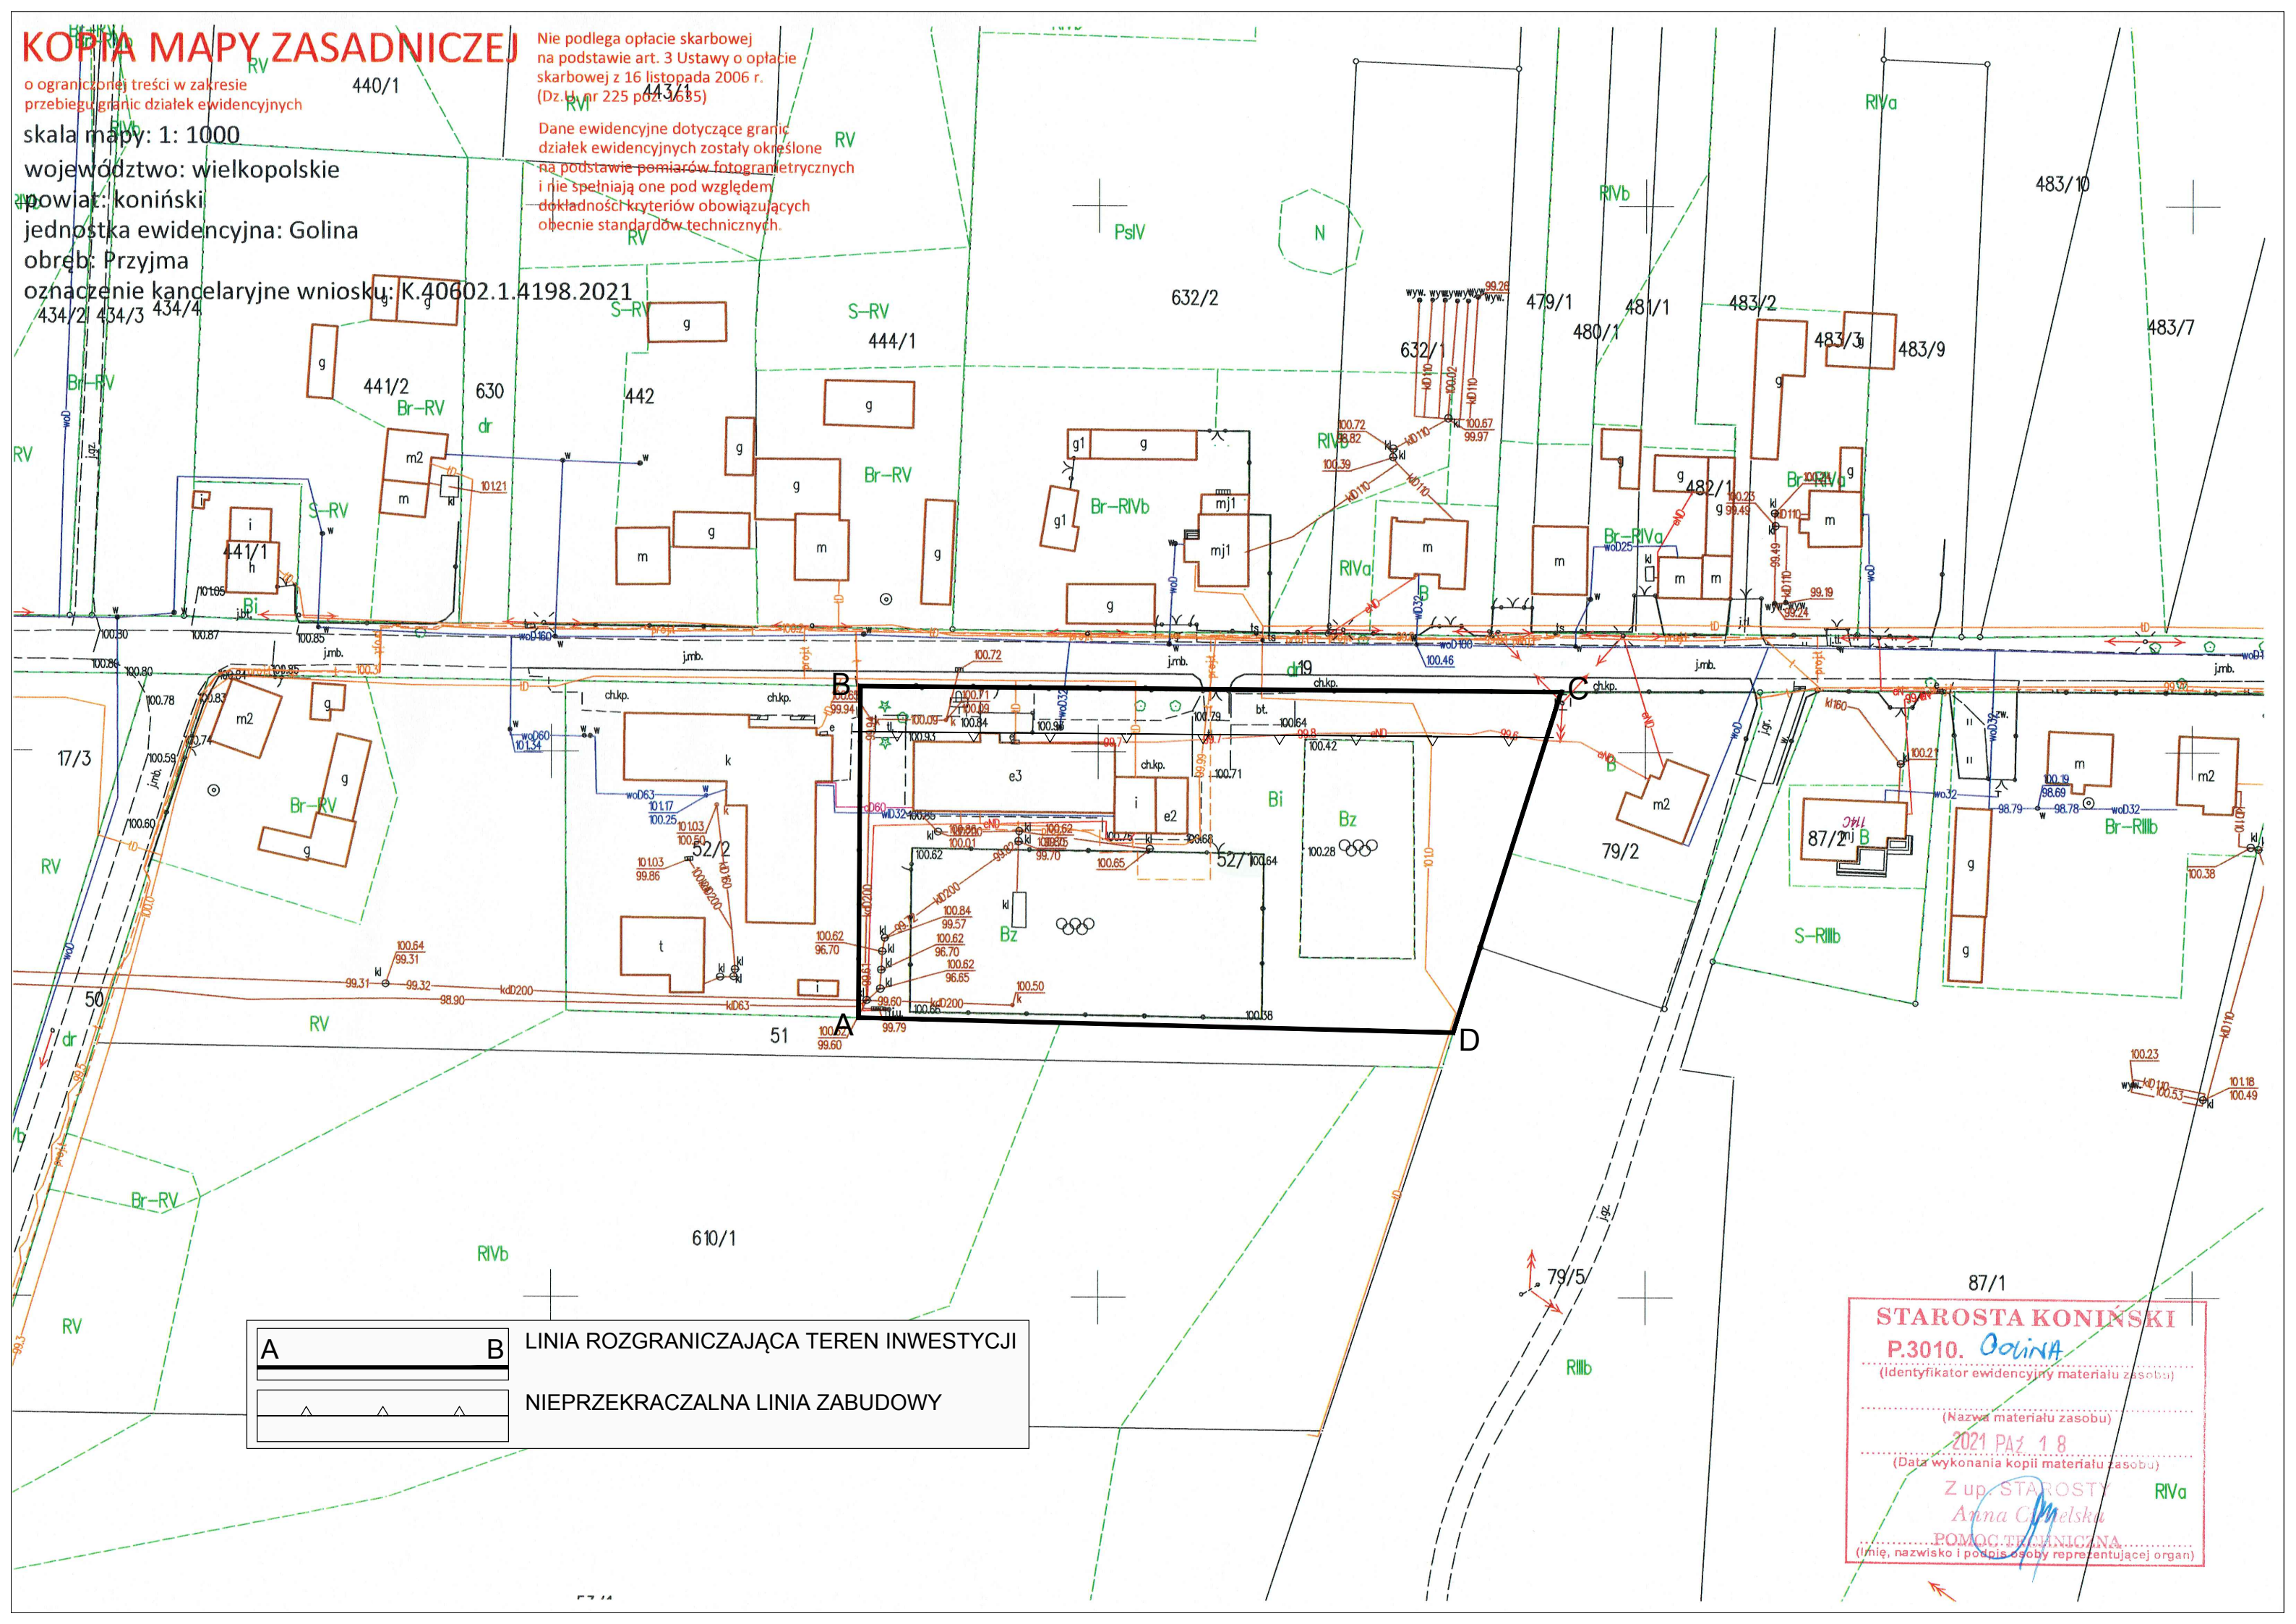

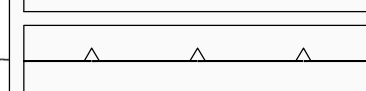A	B	LINIA ROZGRANICZAJĄCA TEREN INWESTYCJI
		NIEPRZEKRACZALNA LINIA ZABUDOWY

STAROSTA KONIŃSKI
P.3010. Golina
 (Identyfikator ewidencyjny materiału zasobu)

(Nazwa materiału zasobu)
 2021 PAŹ 18
 (Data wykonania kopii materiału zasobu)

Z up. STAROSTY
 Anna Cieliecka RIVa
 POMOC TECHNICZNA
 (Imię, nazwisko i podpis osoby reprezentującej organ)